



3階 304会議室 基本形

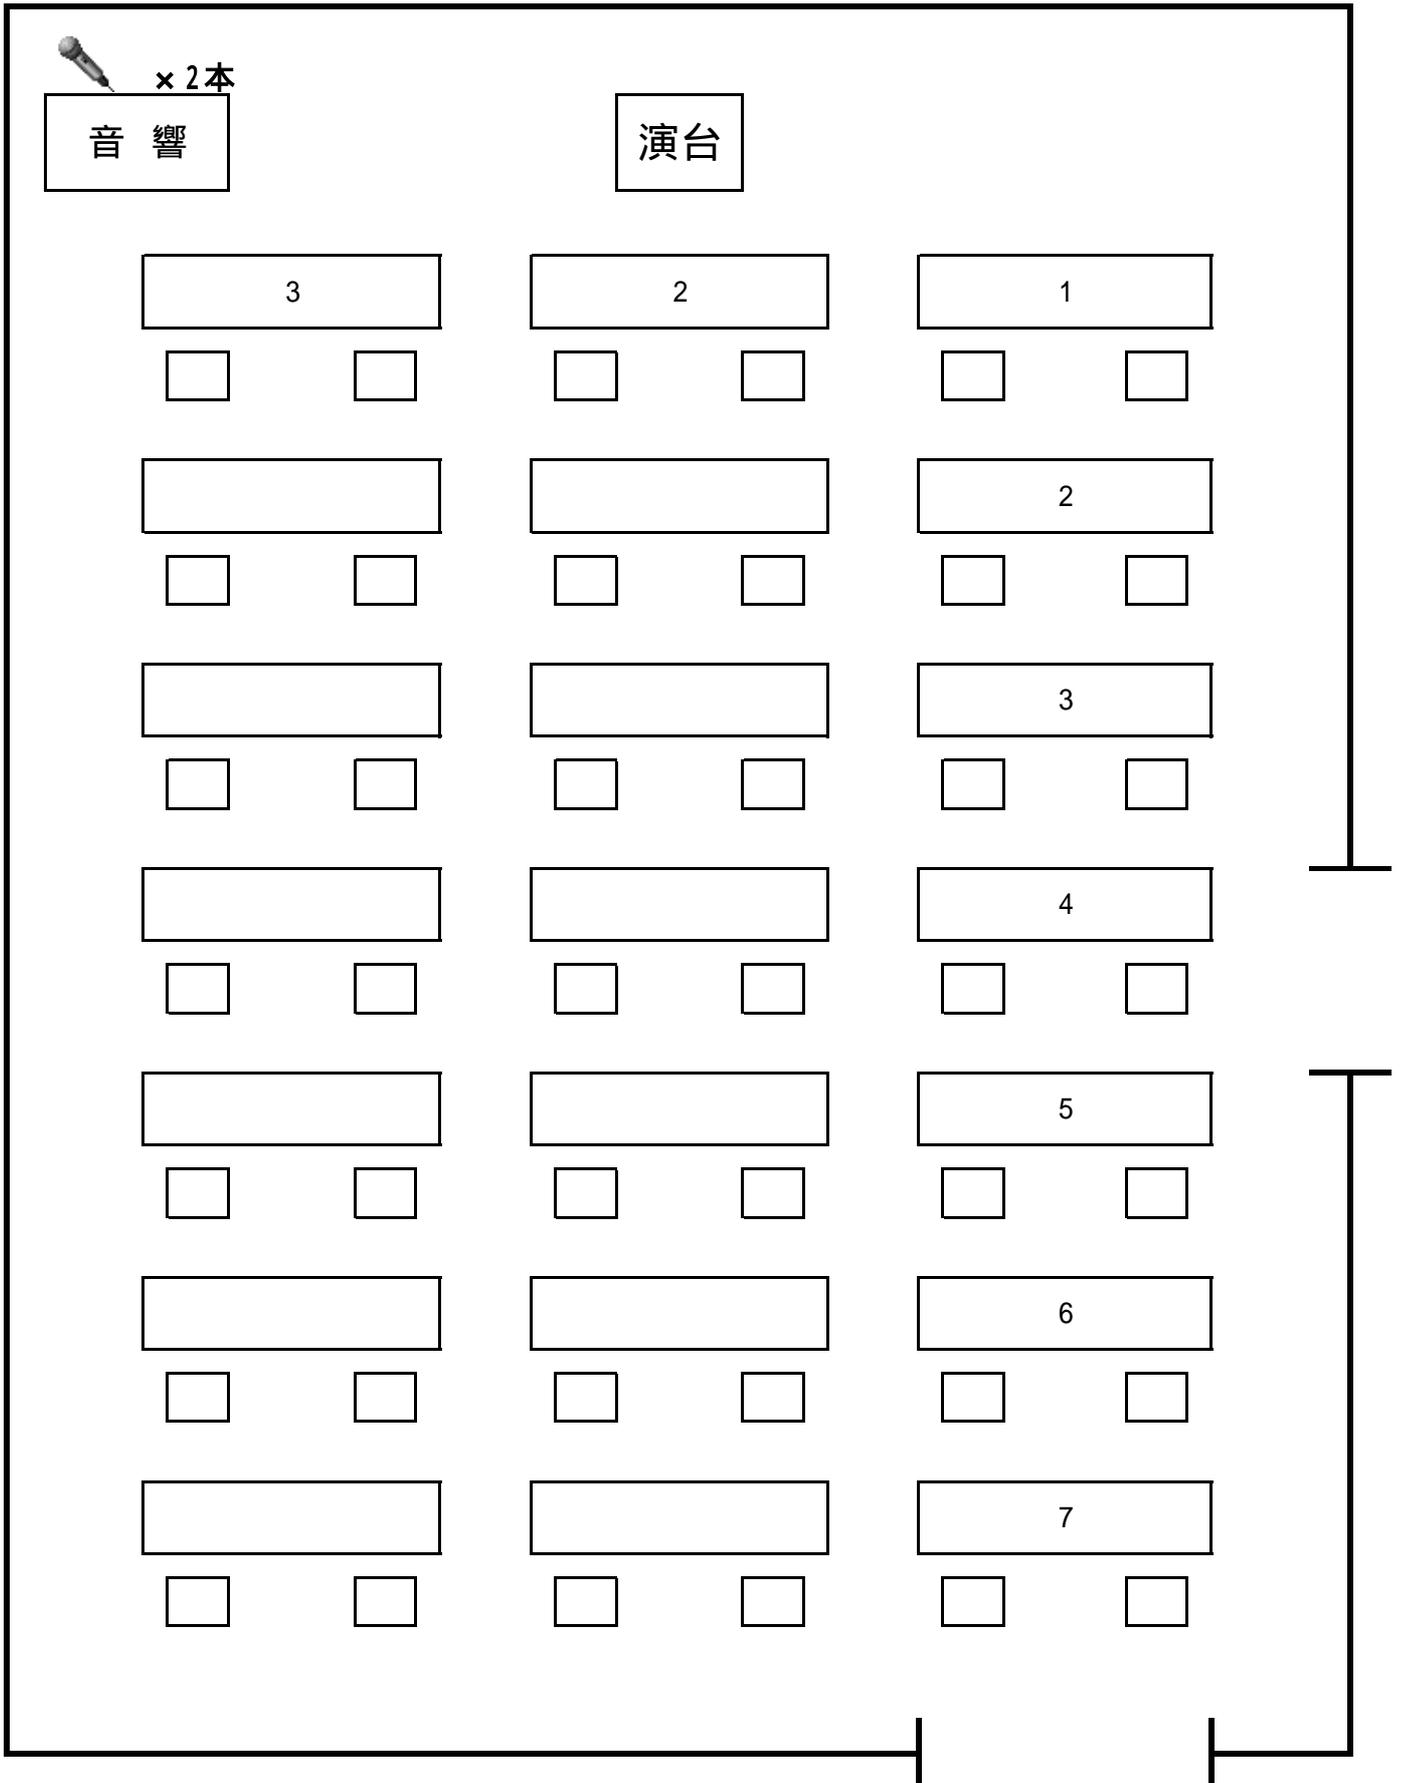

部屋の大き・・・横8m20 縦12m90
机の大きさ・・・横1m80cm 縦60cm
定員(学校形式)・・・42名


3階 305会議室 基本形

前

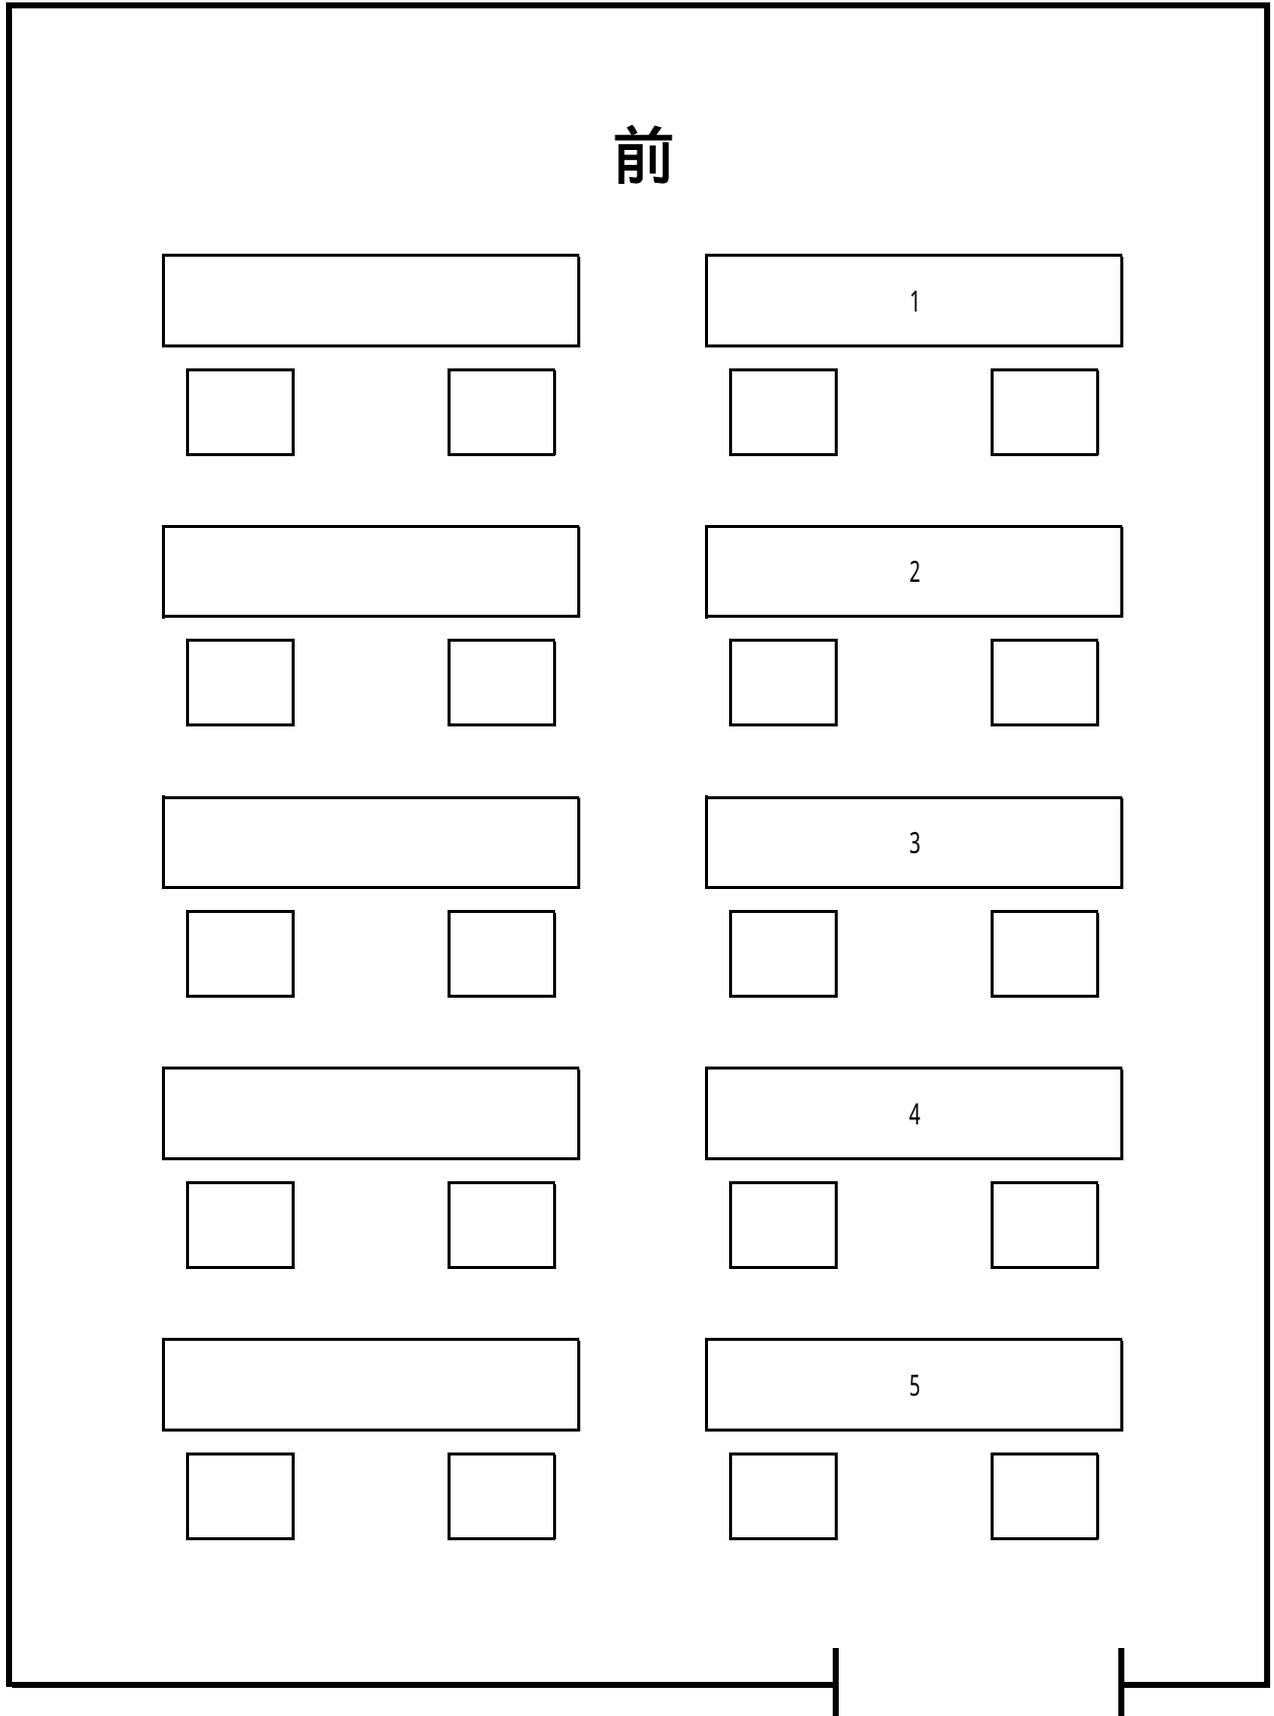


部屋の大きさ・・・横7m30 縦9m50
机の大きさ・・・横1m80cm 縦60cm
定員・・・20名

3階 306会議室 基本形

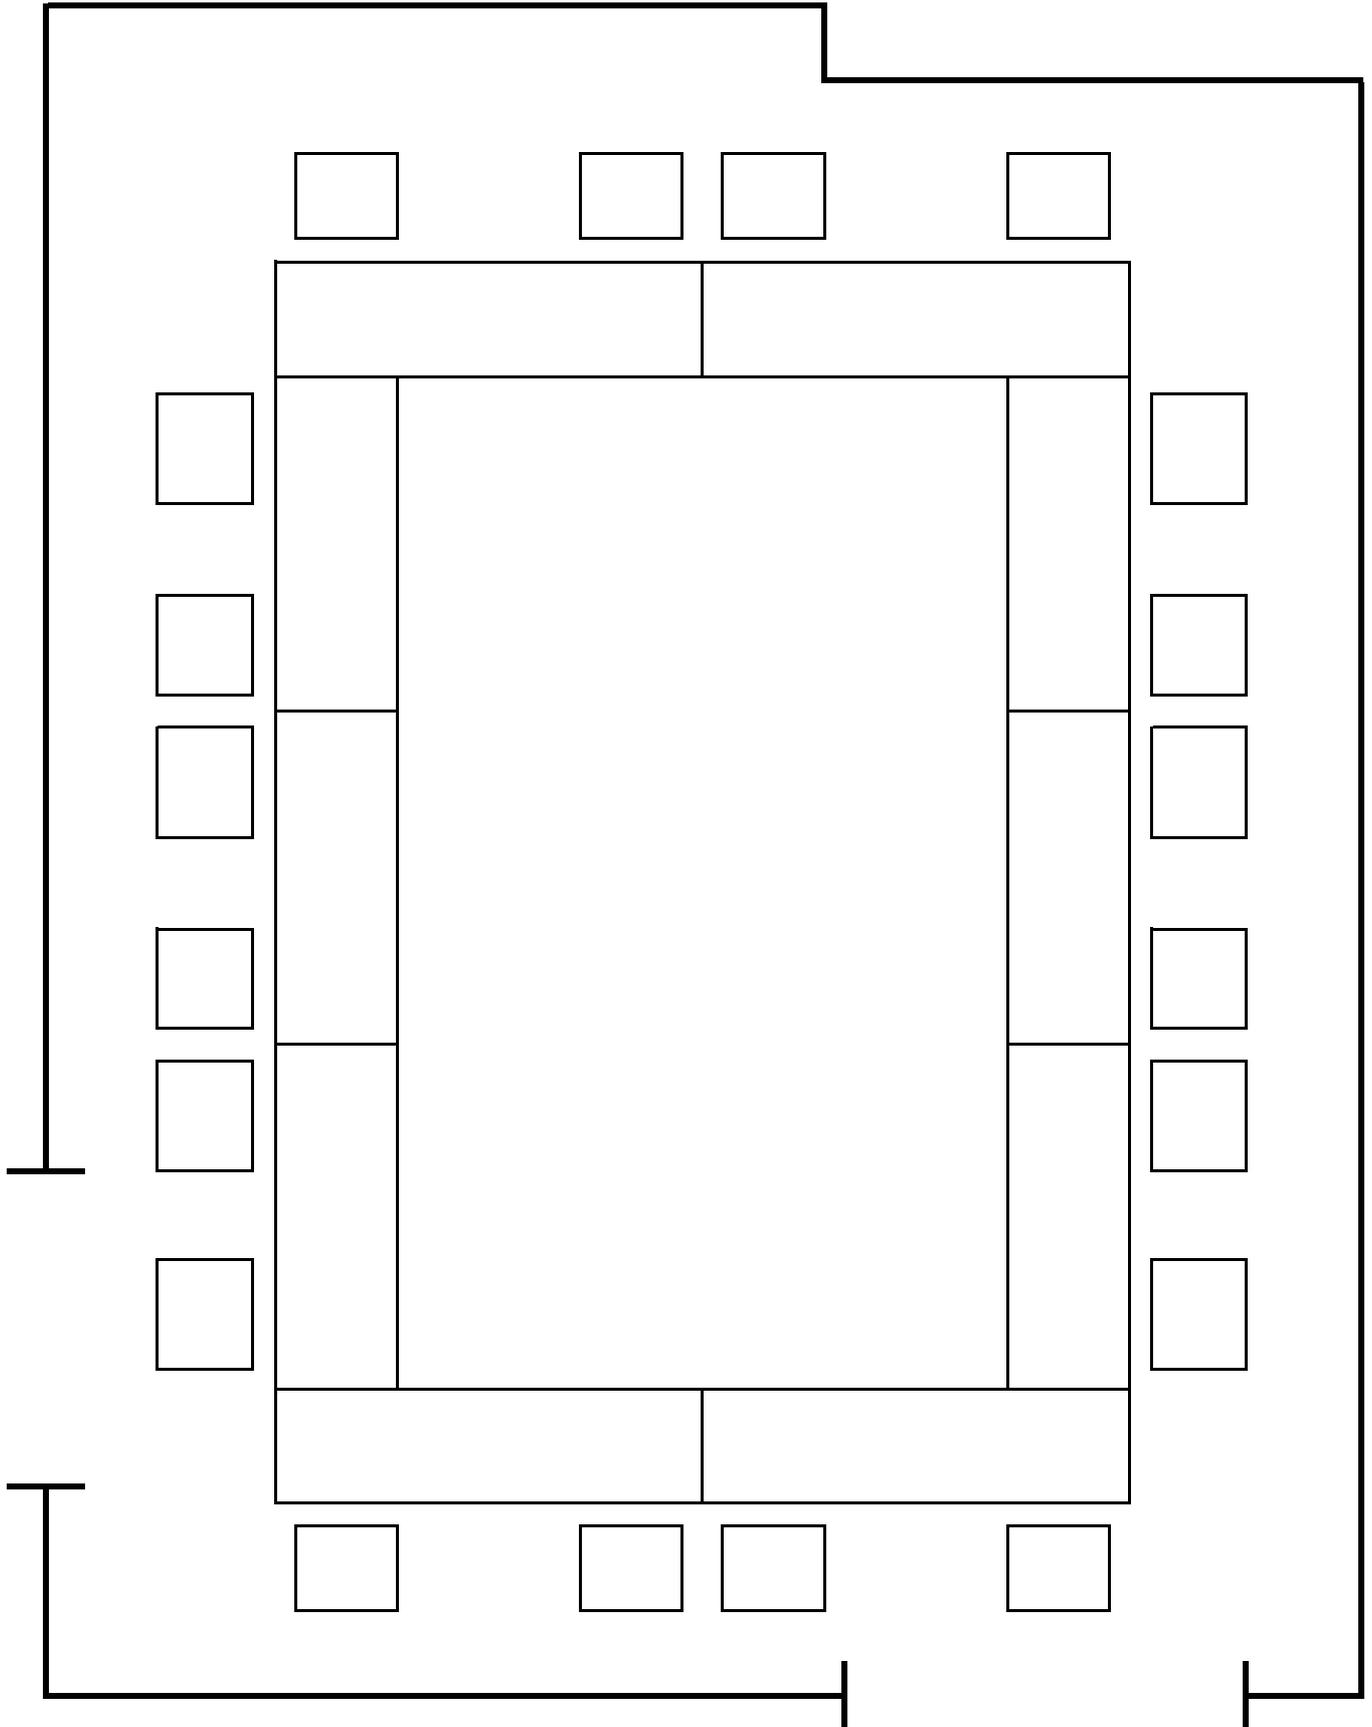


部屋の大きさ・・・横6m80 縦9m50 (1部変形)
机の大きさ・・・横1m80cm 縦60cm
定員・・・20名

3階 307会議室 基本形

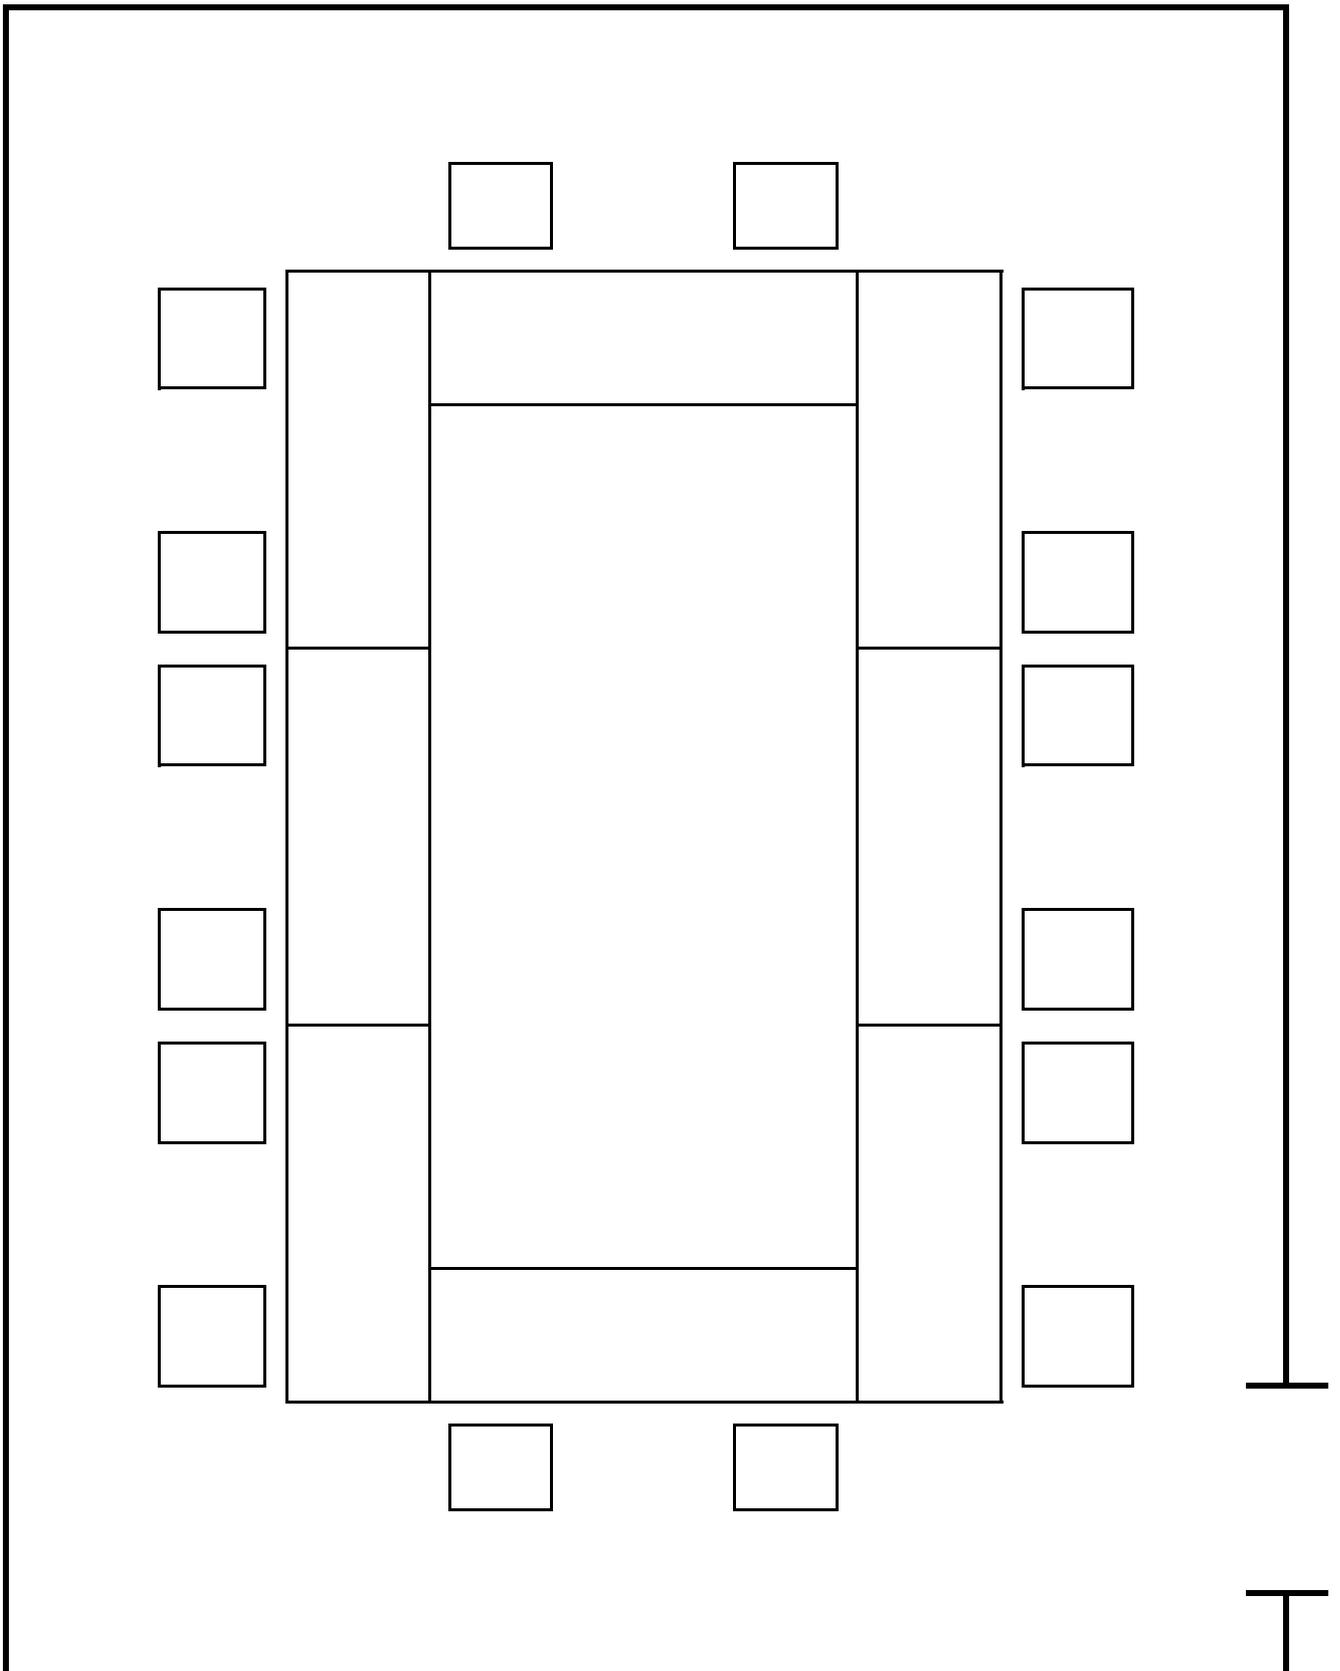


部屋の大き…横6m25 縦9m80
机の大きさ…横1m80cm 縦60cm
定員…16名

2階 201・202会議室 基本形

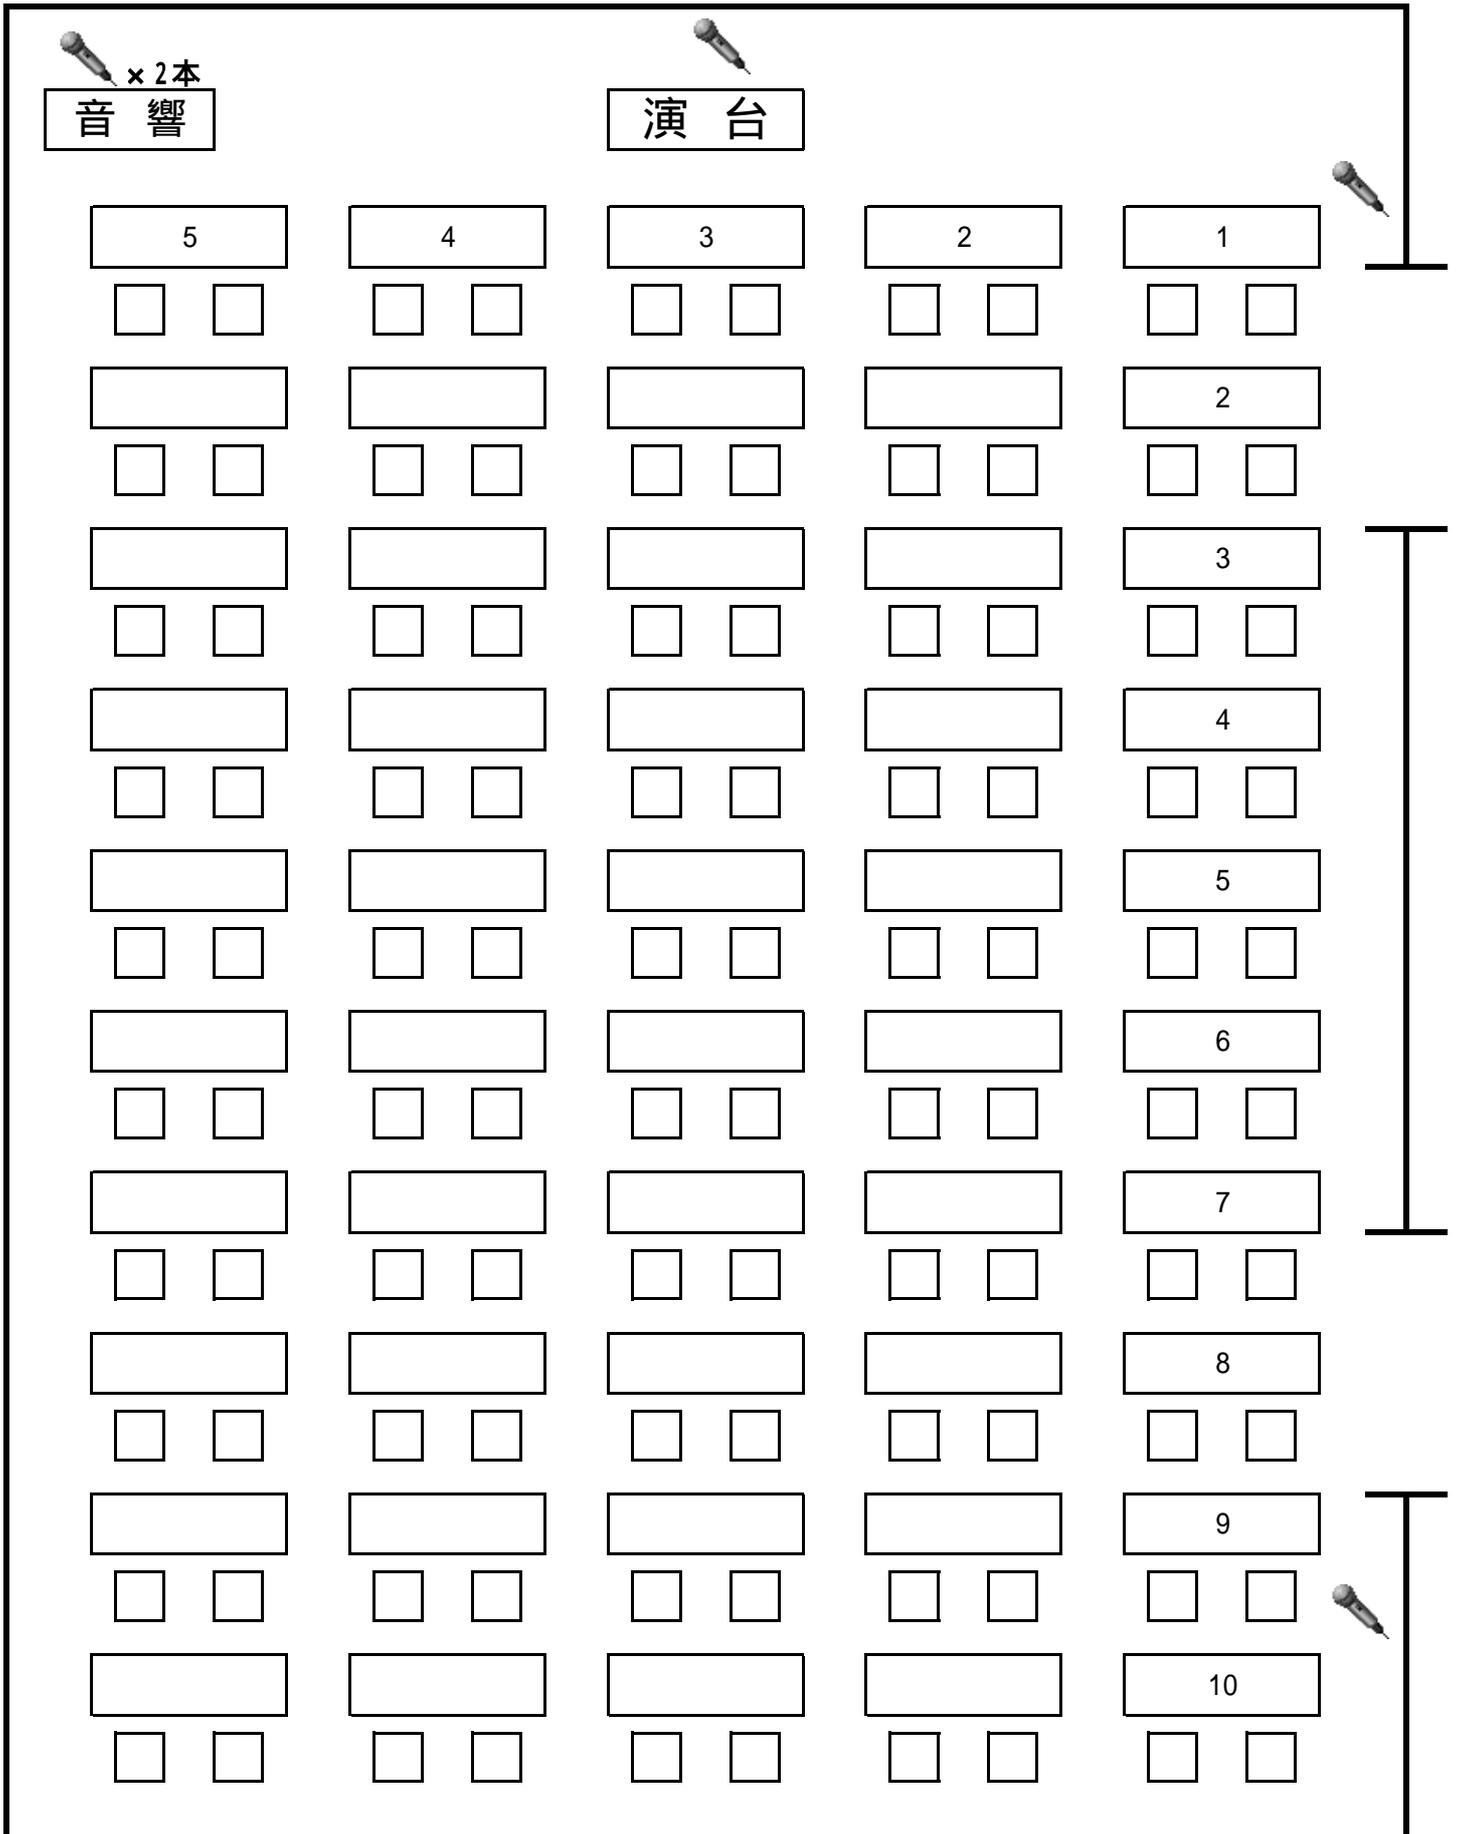

部屋の大きさ・・・縦19m50
 机の大きさ・・・横1m80cm
 定員(学校形式)・・・100名


横16m17
 縦60cm
 (詰めれば最大12列120名まで)

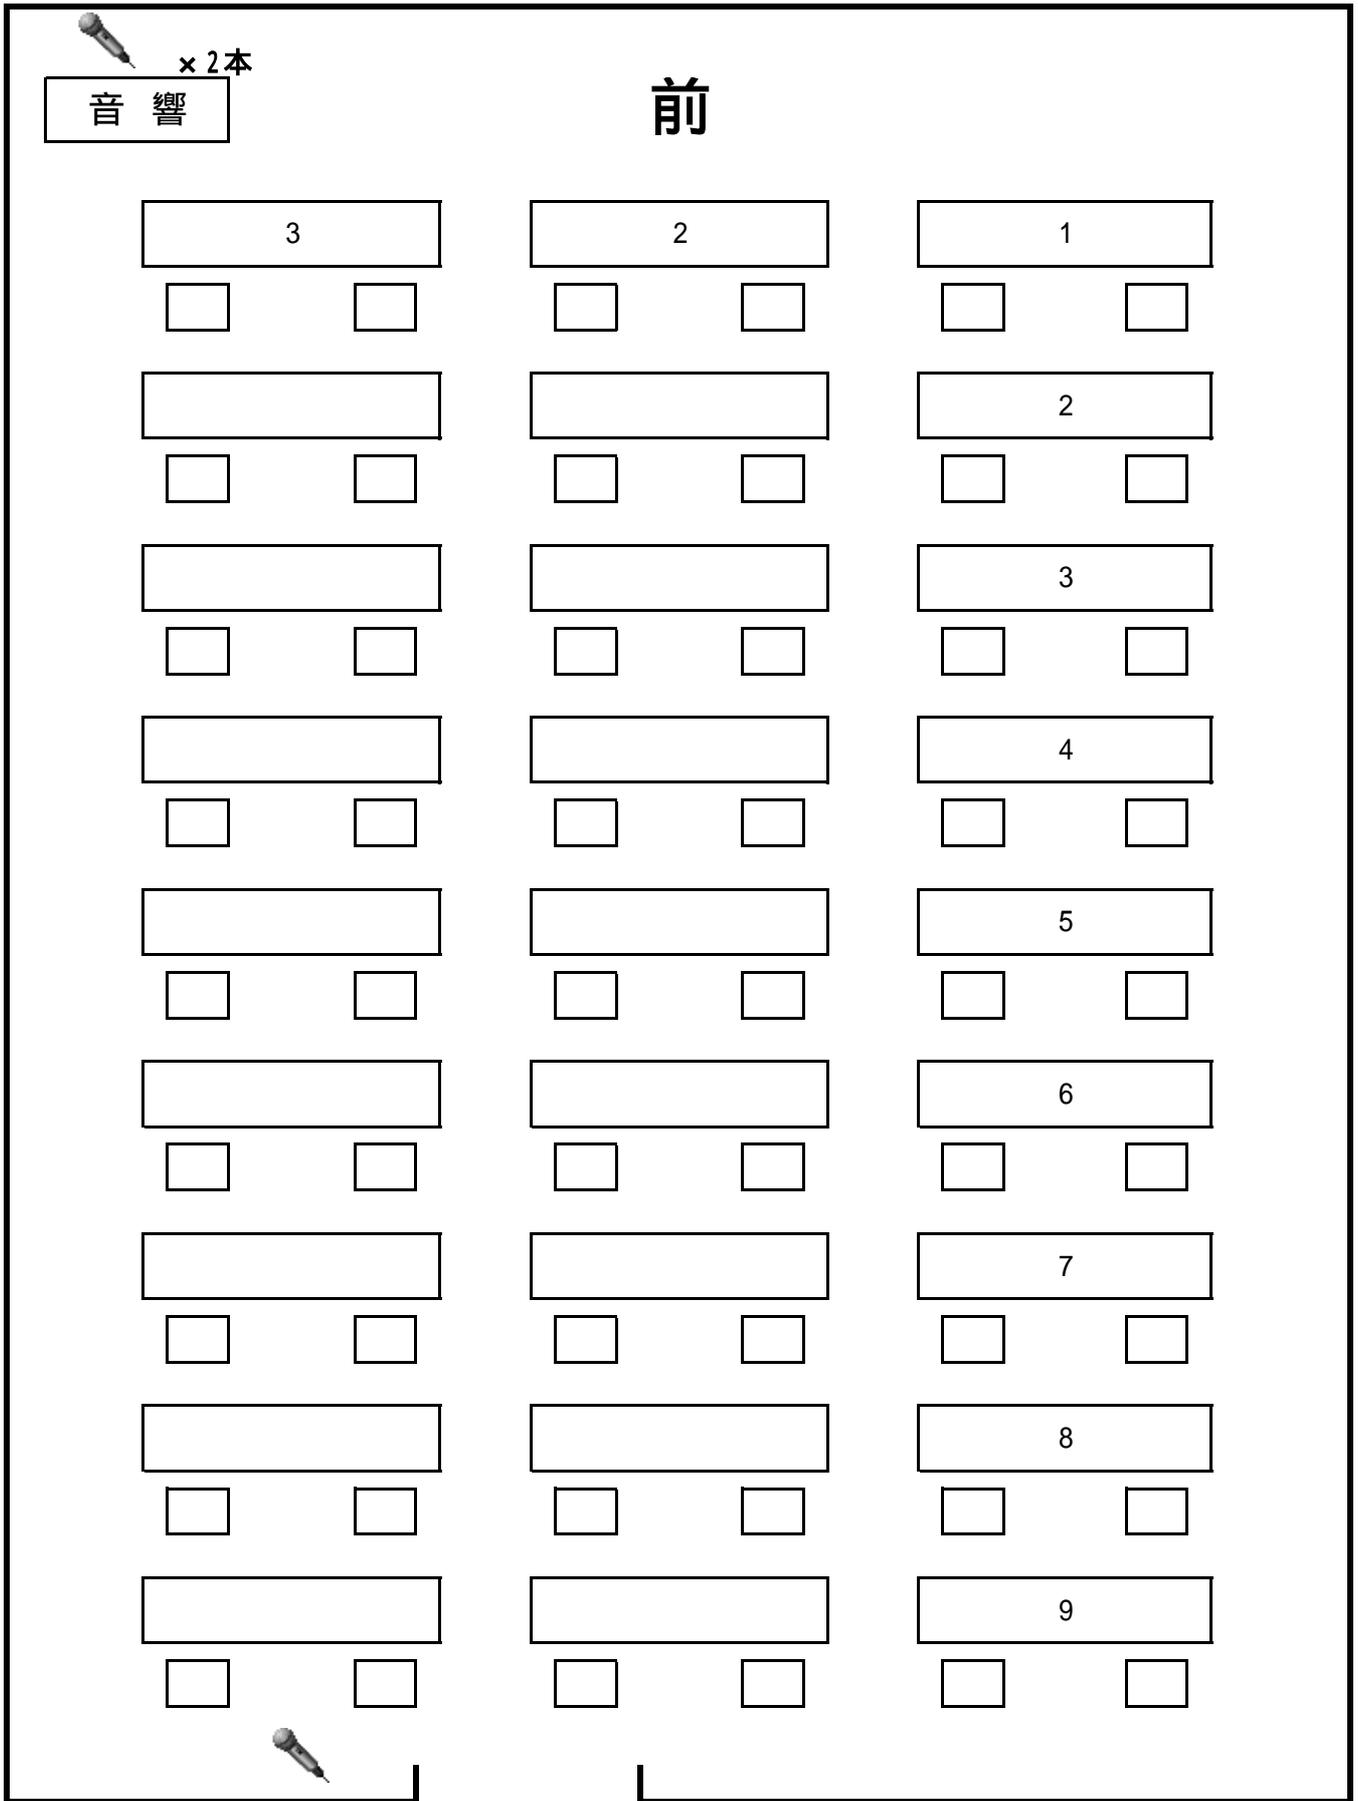

部屋の大きさ・・・縦16m17
机の大きさ・・・横1m80cm
定員(学校形式)・・・54名


横9m80
縦60cm
プロジェクター使用時・・・48名(縦8列)

2階 大会議室 基本形

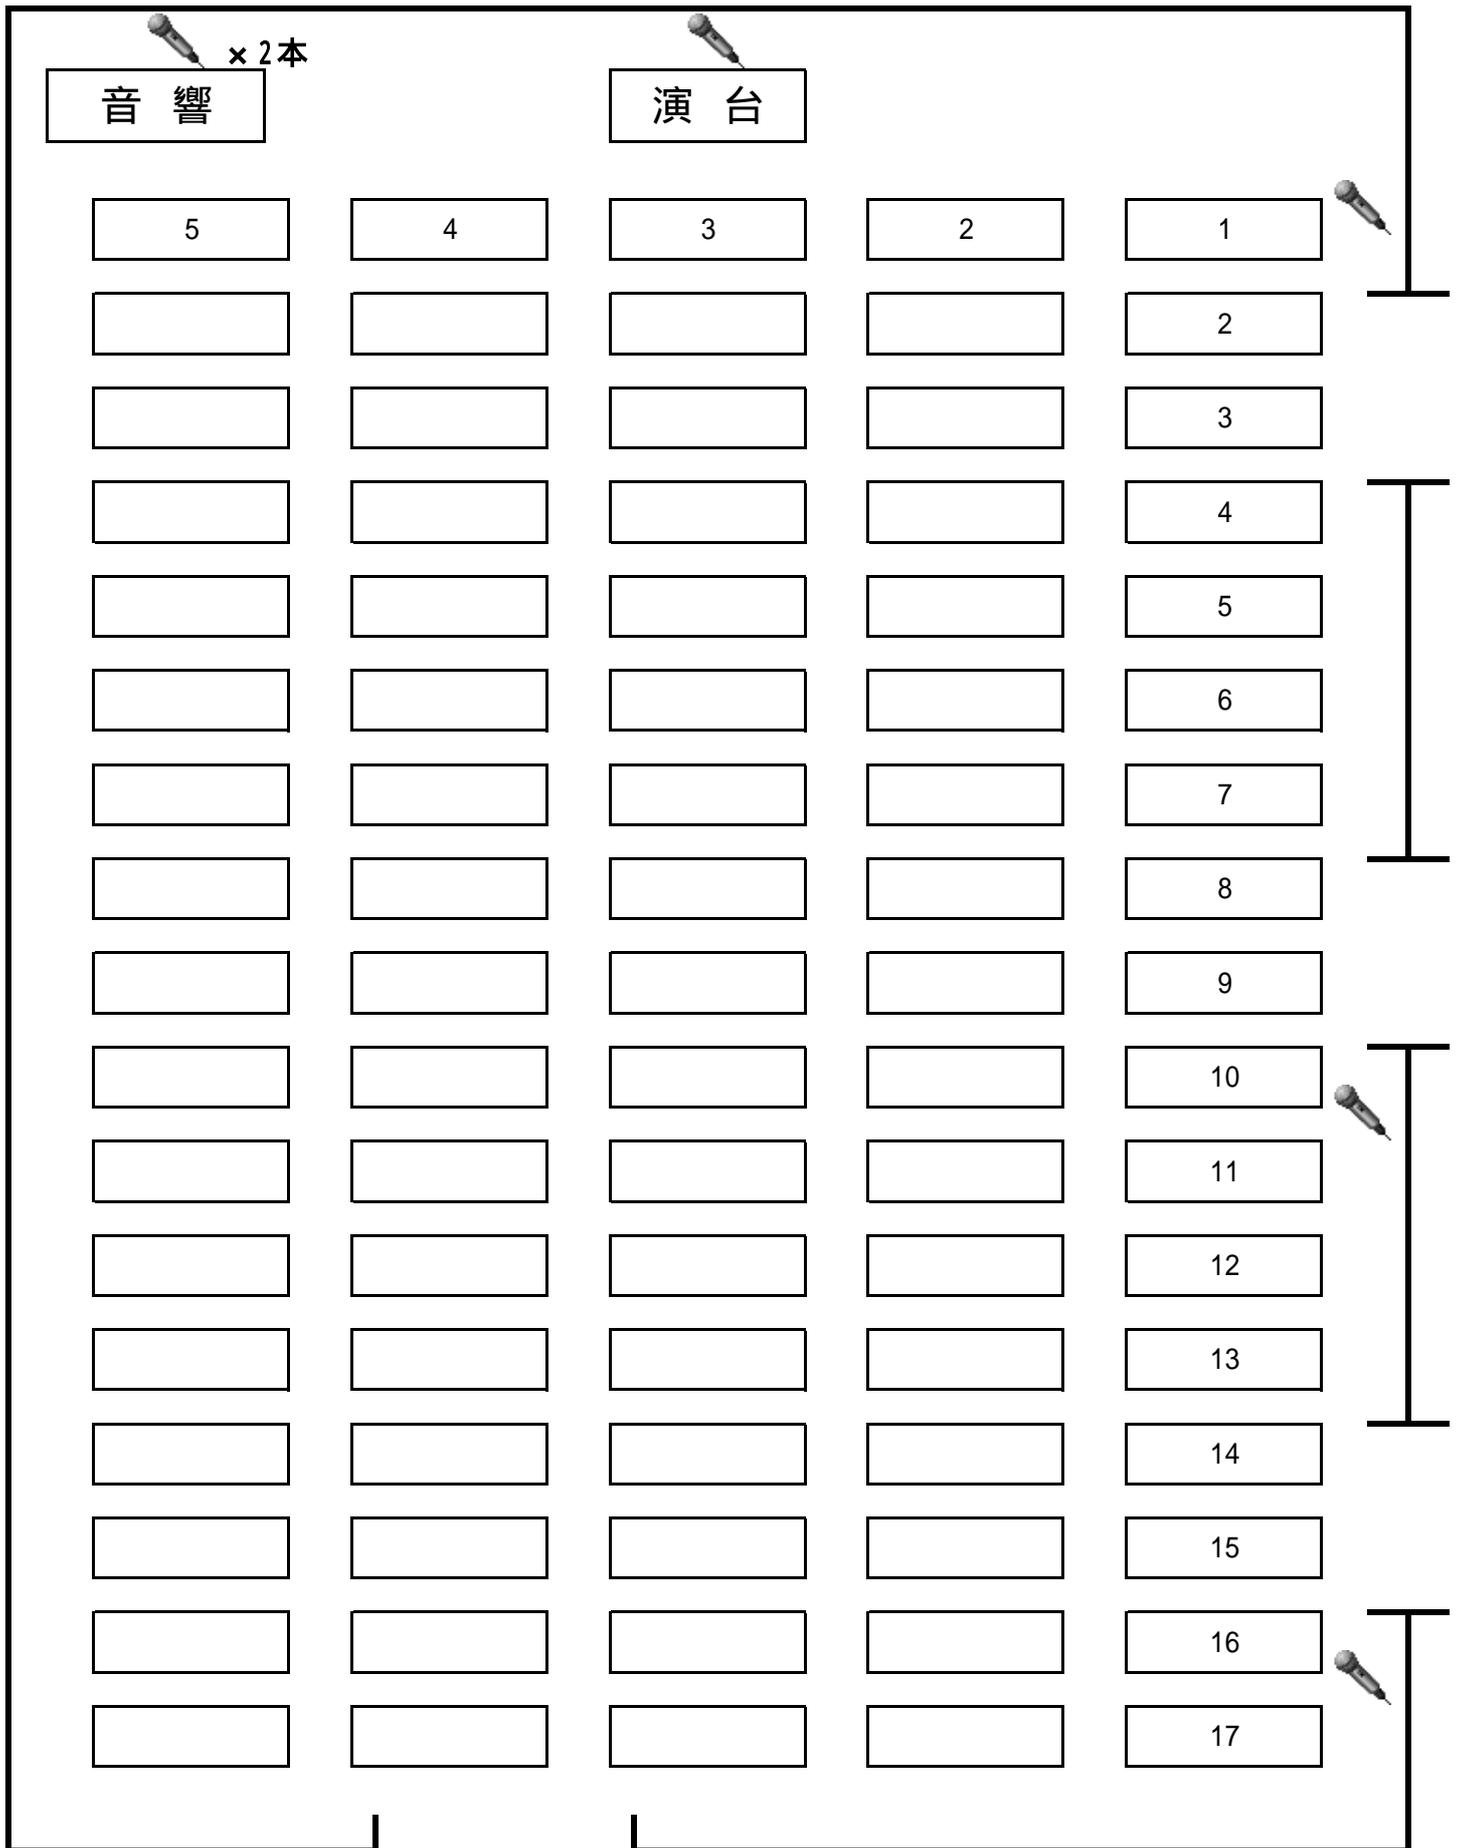


部屋の大きさ・・・16m17 29m60
 定員・・・170名 最大190名(縦19列)

3階 特別会議室 基本形

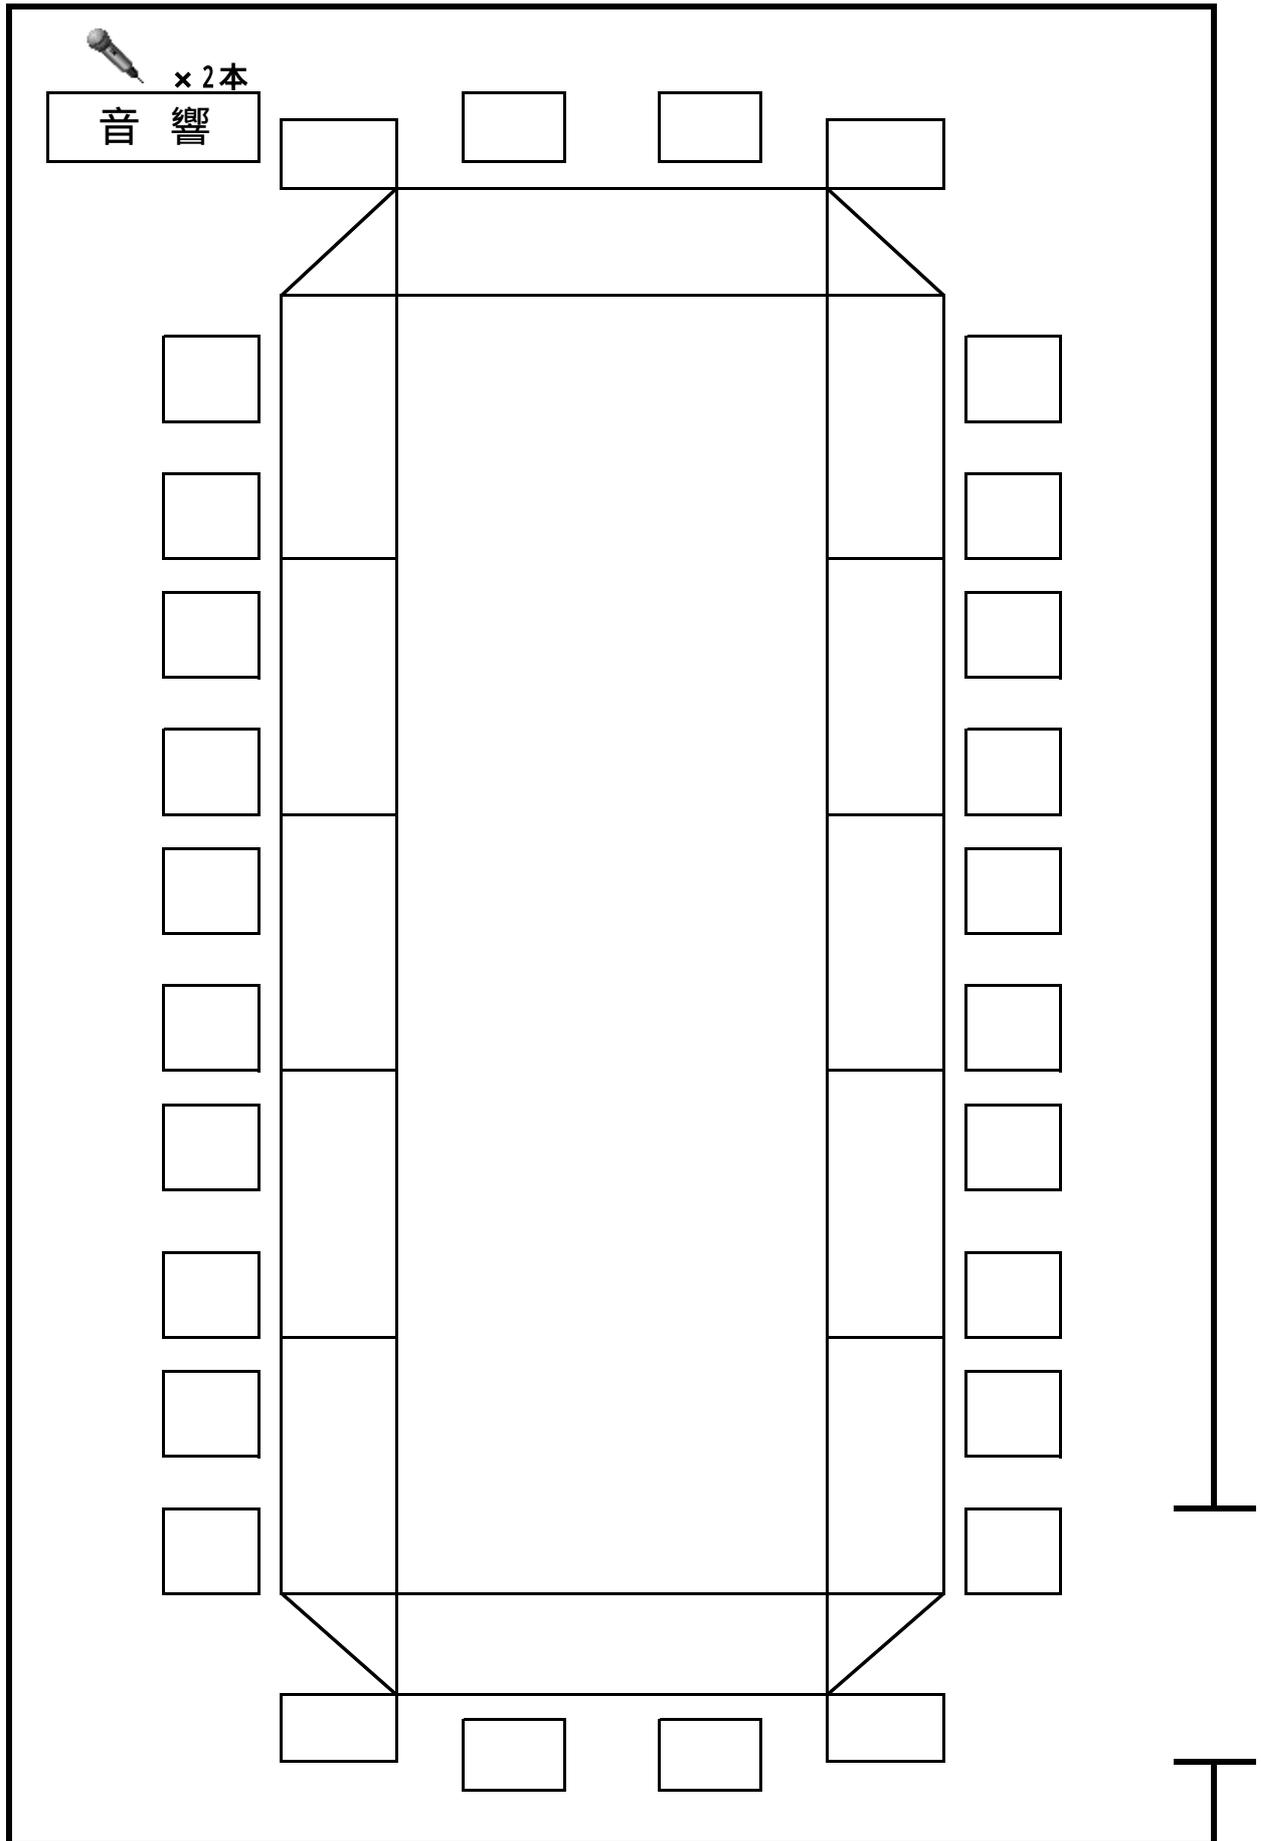


部屋の大き…横15m25 縦8m75
定員…28名

5階 特別会議室 基本形

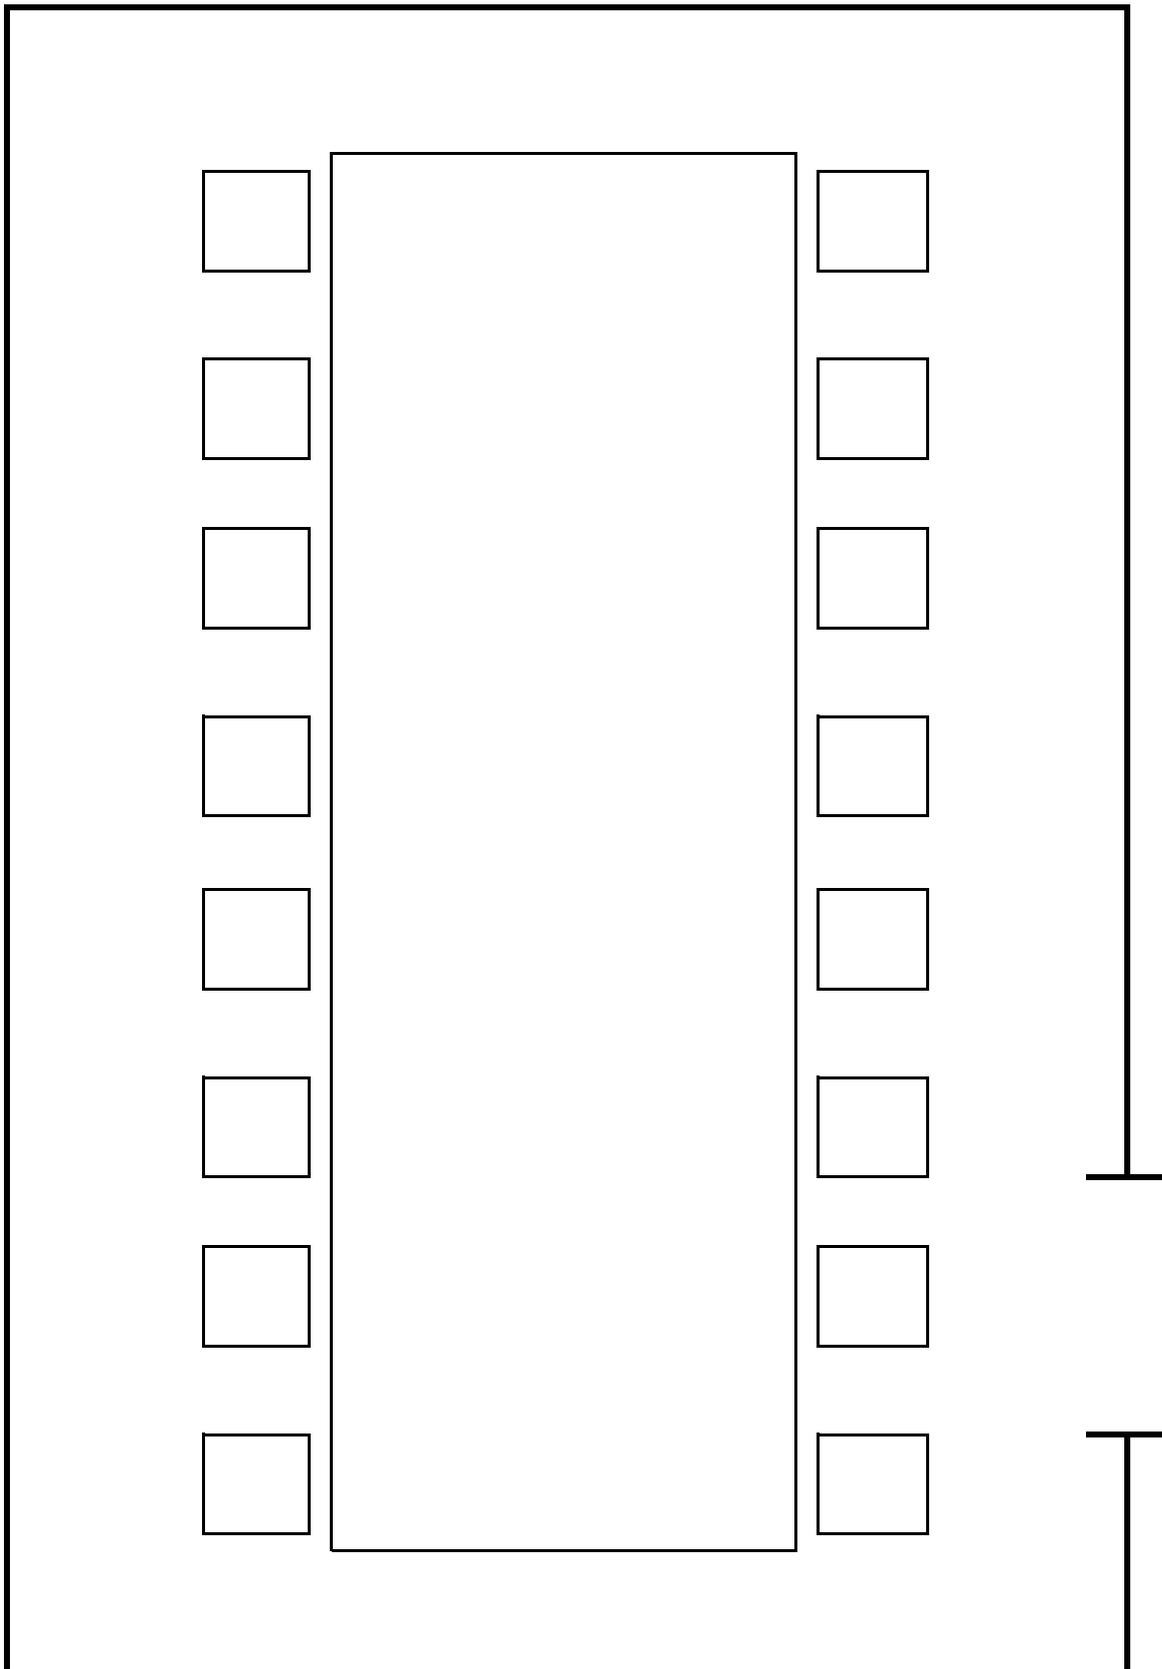

部屋の大きき・・・横10m90 縦6m80
定員・・・16名

3階 ミーティングルーム

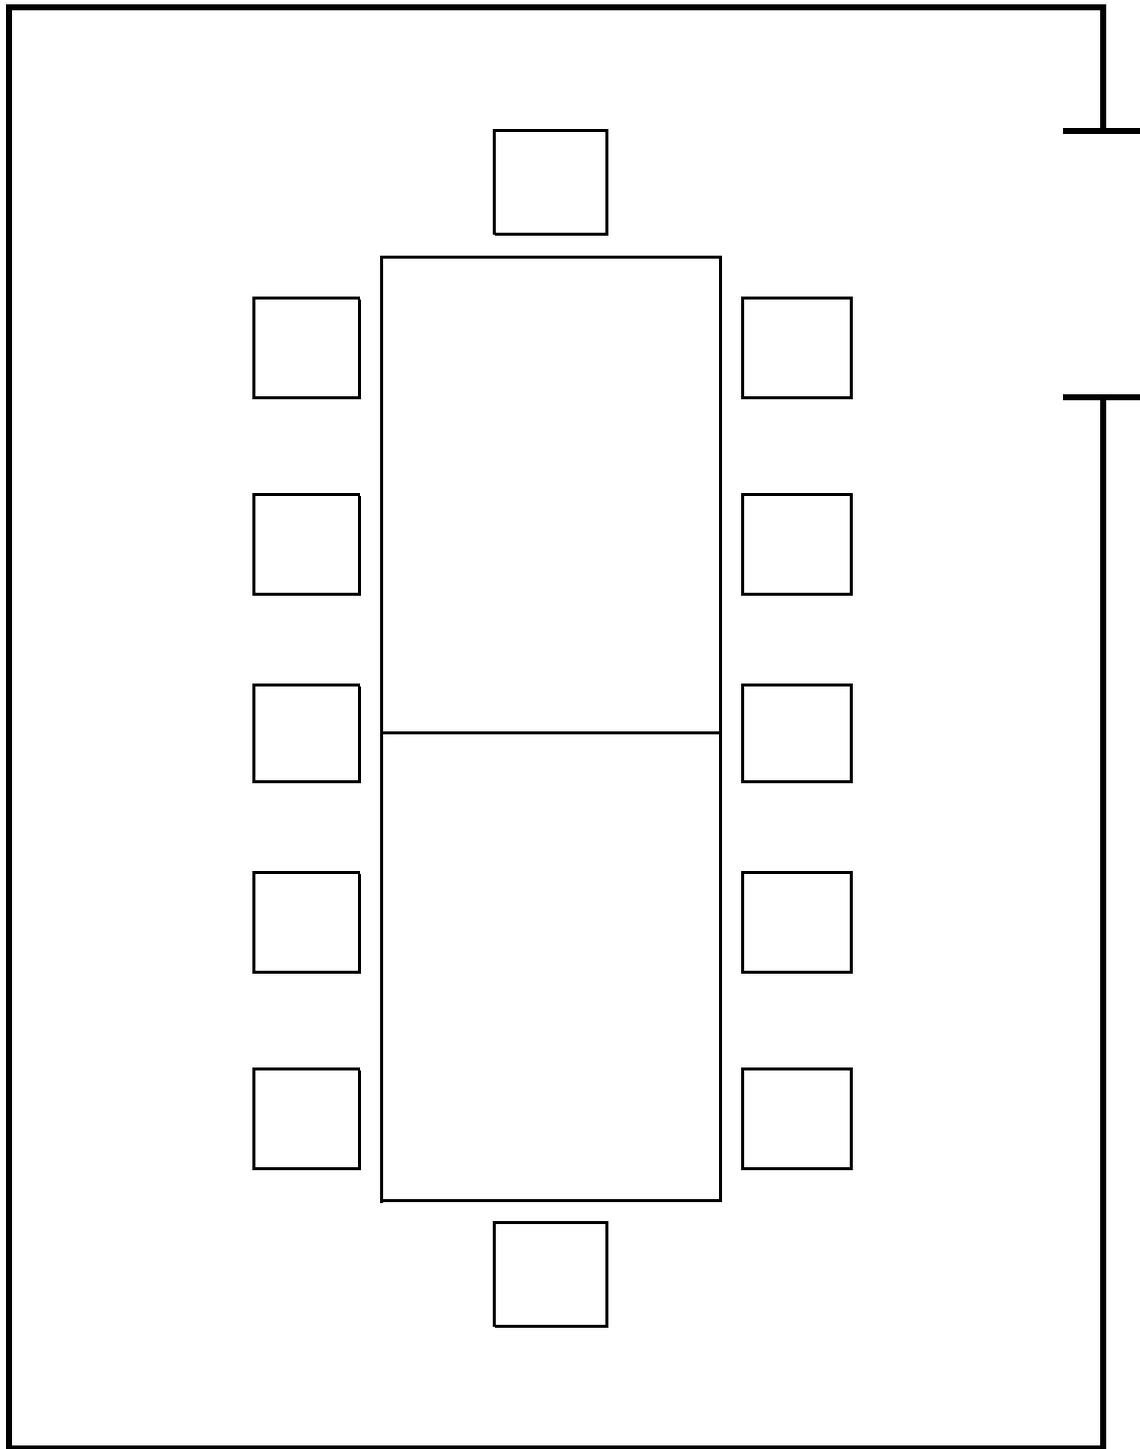

部屋の大きさ…縦6m30 横4m
定員…12名