



3階 304会議室 基本形

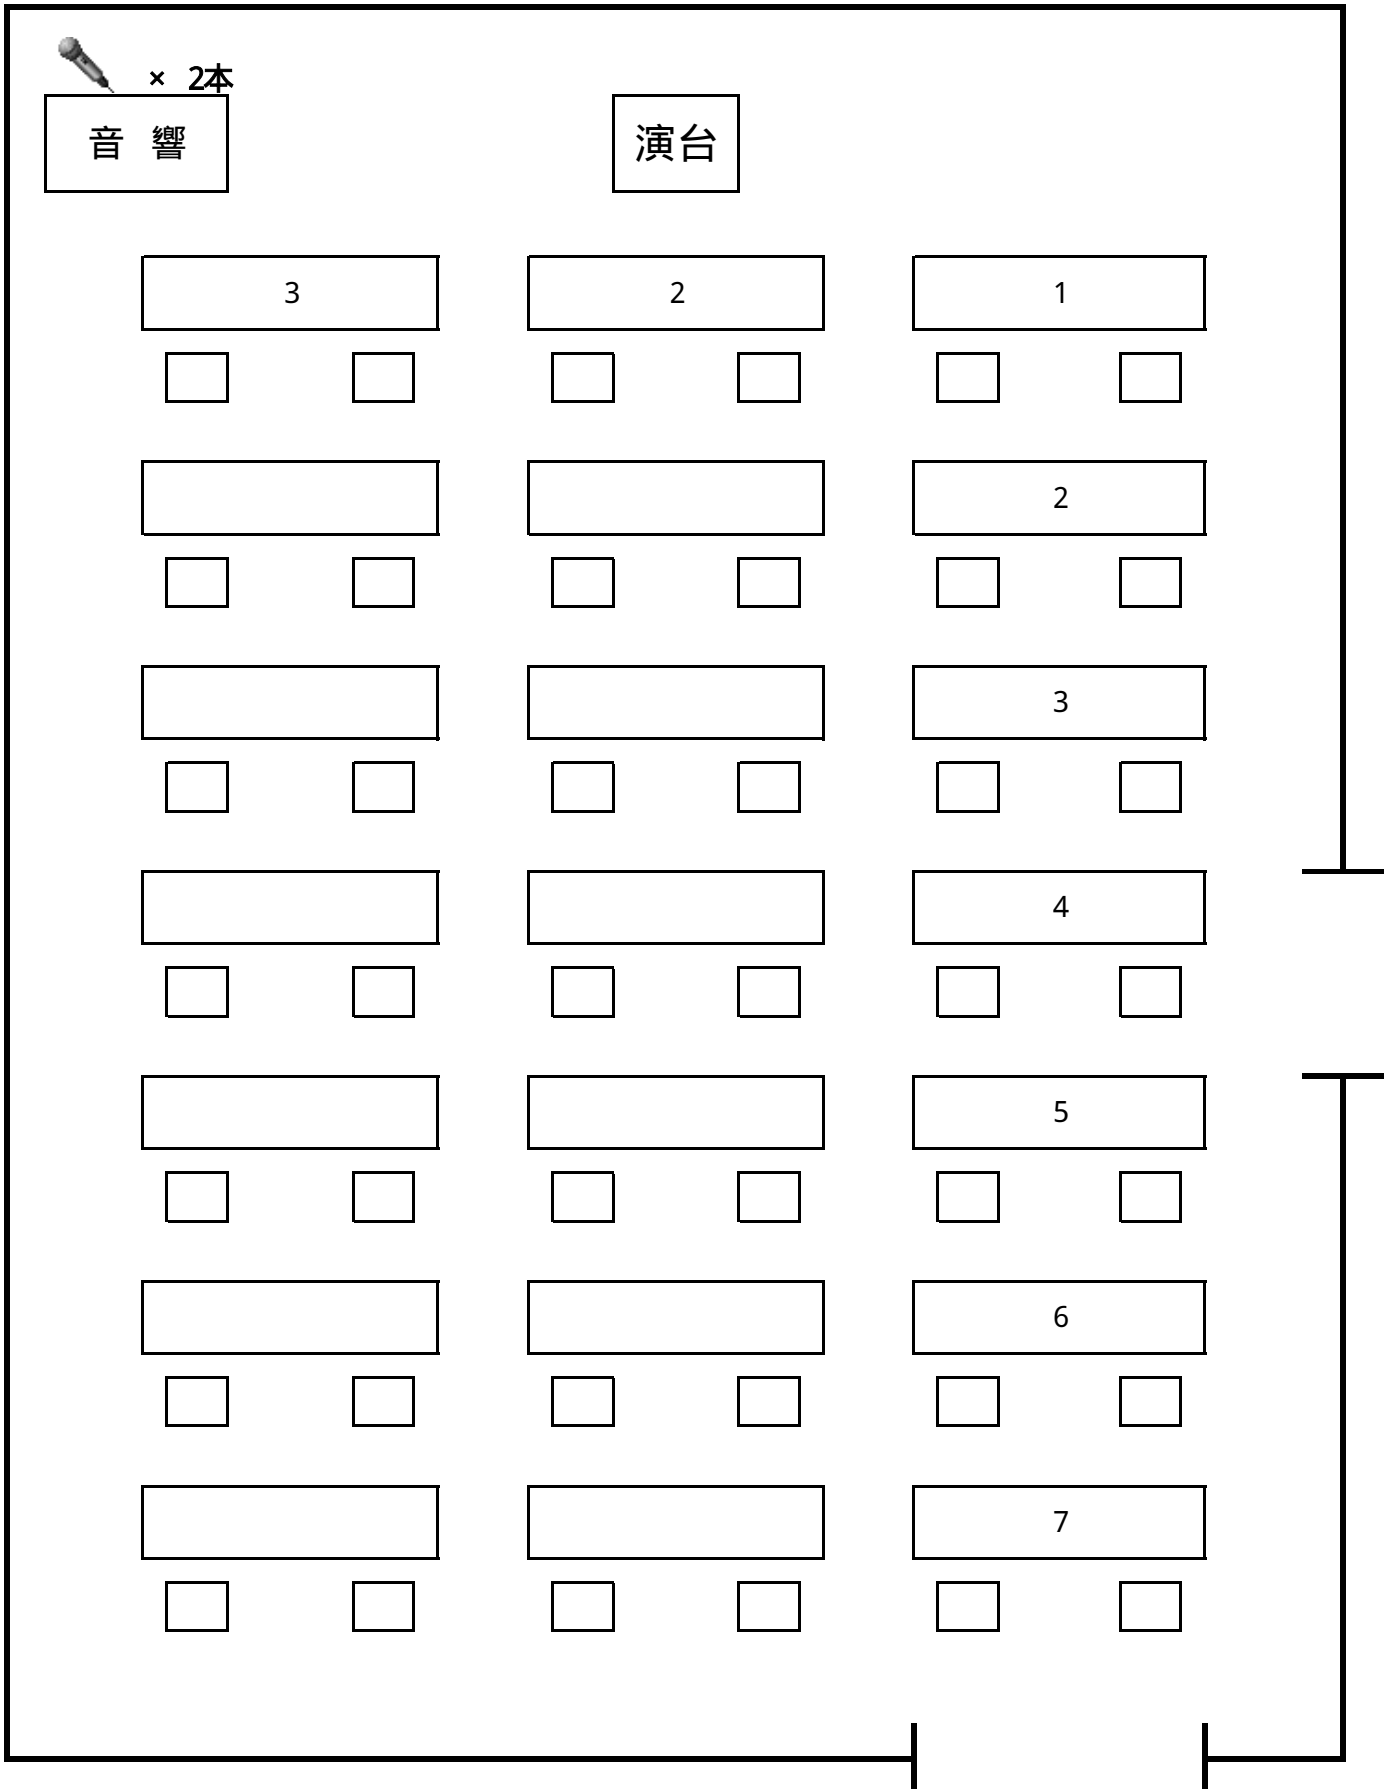


部屋の大き・・・横 8m 20 縦 12m 90
机の大きさ・・・横 1m 80cm 縦 60cm
定員 (学校形式)・・・42名

3階 305会議室 基本形

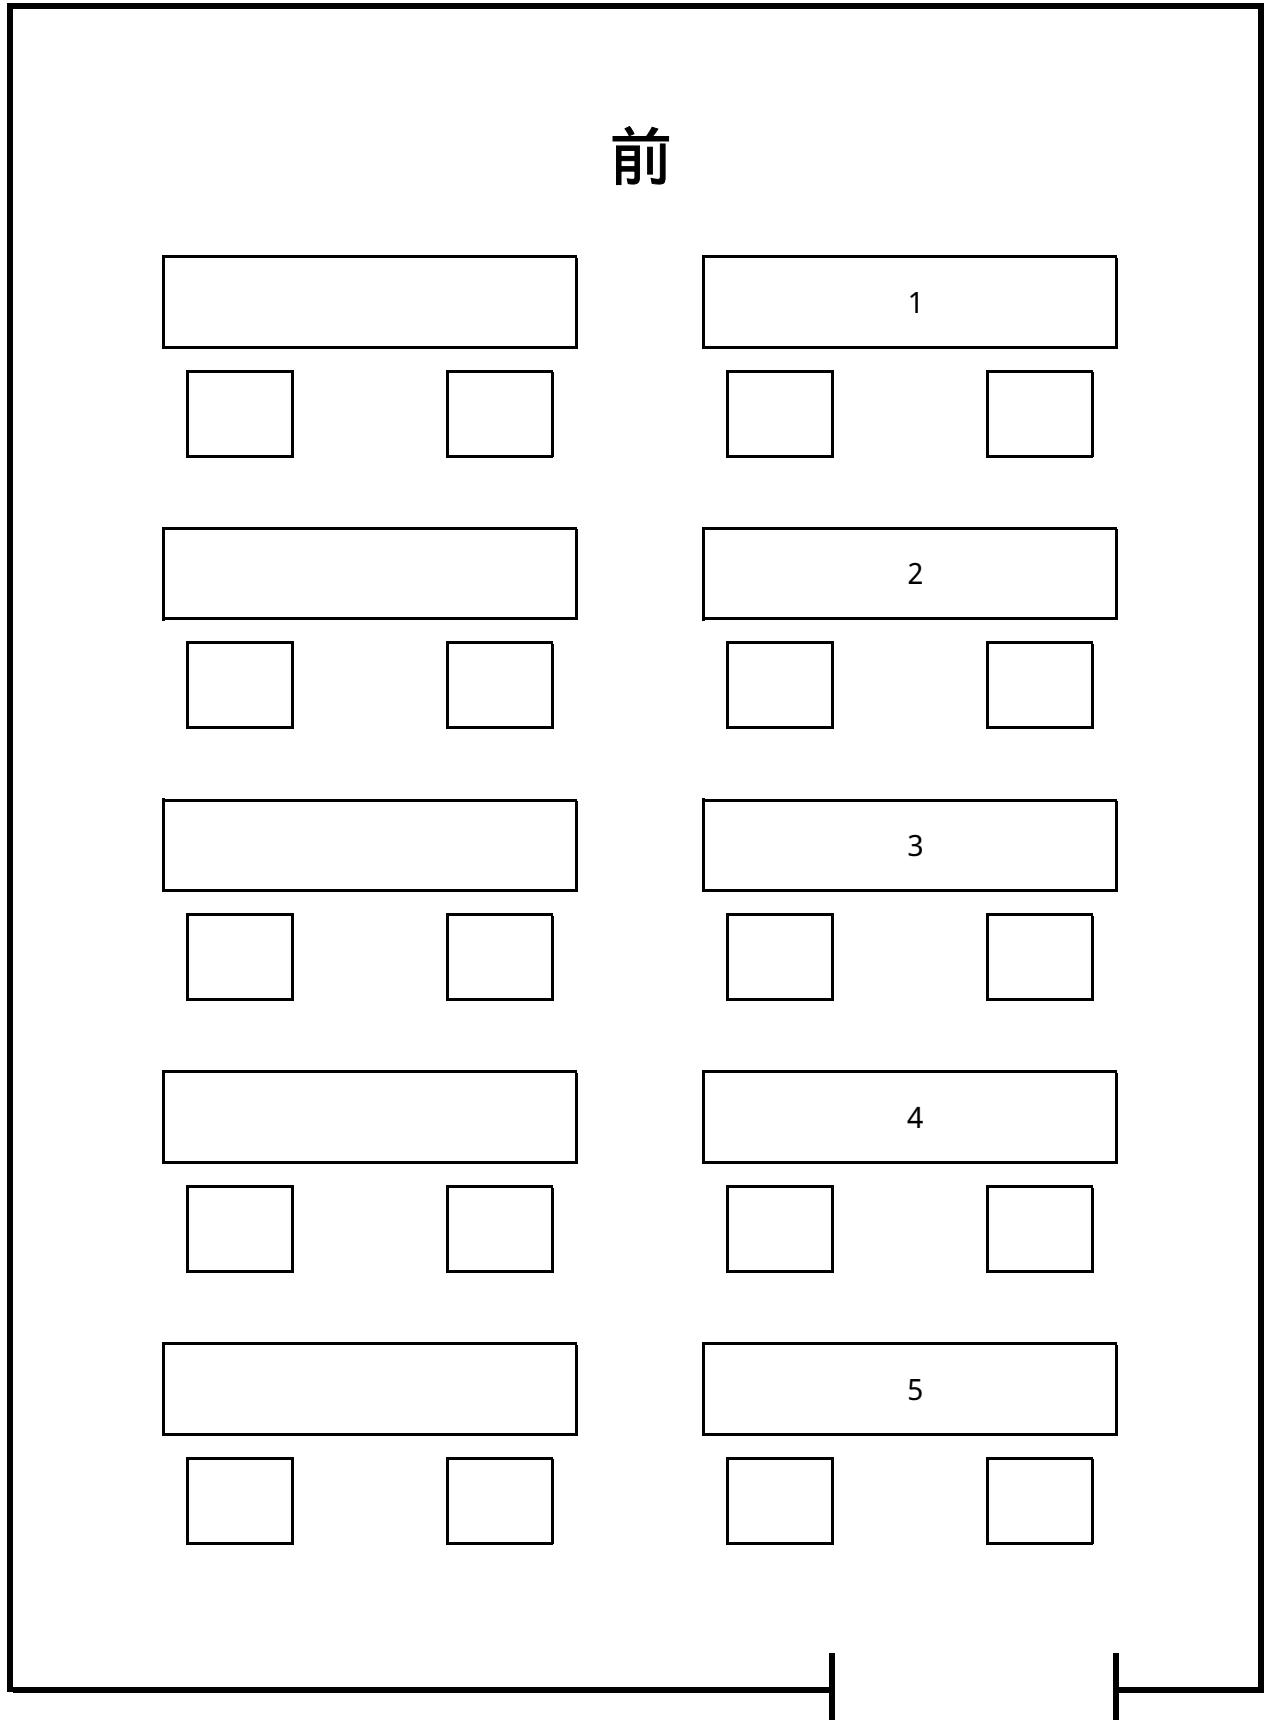


部屋の大きさ・・・横 7m 30 縦 9m 50
机の大きさ・・・横 1m 80cm 縦 60cm
定員・・・20名

3階 306会議室 基本形

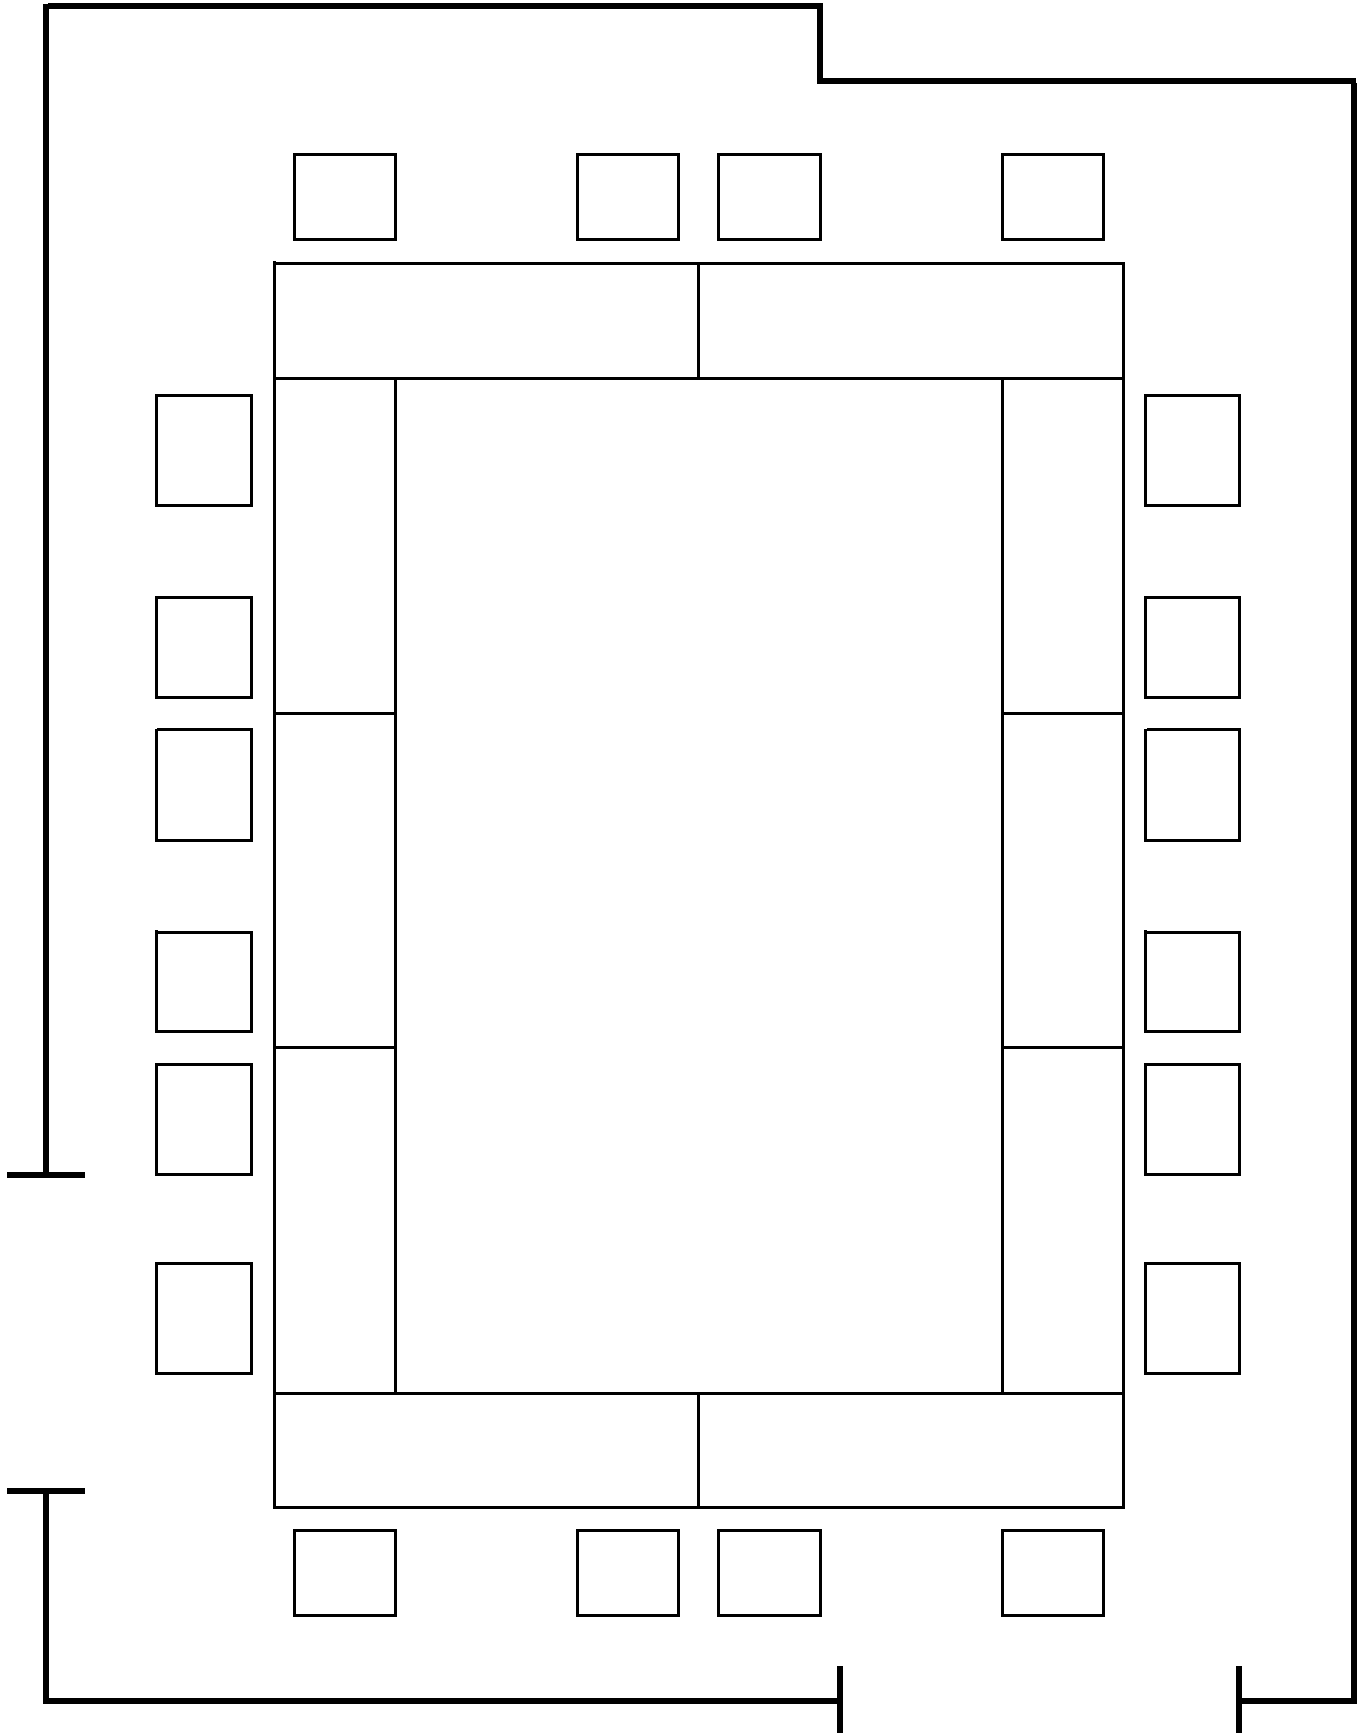


部屋の大きさ・・・横 6m 80 縦 9m 50 (1部変形)
机の大きさ・・・横 1m 80 cm 縦 60 cm
定員・・・20名

3階 307会議室 基本形

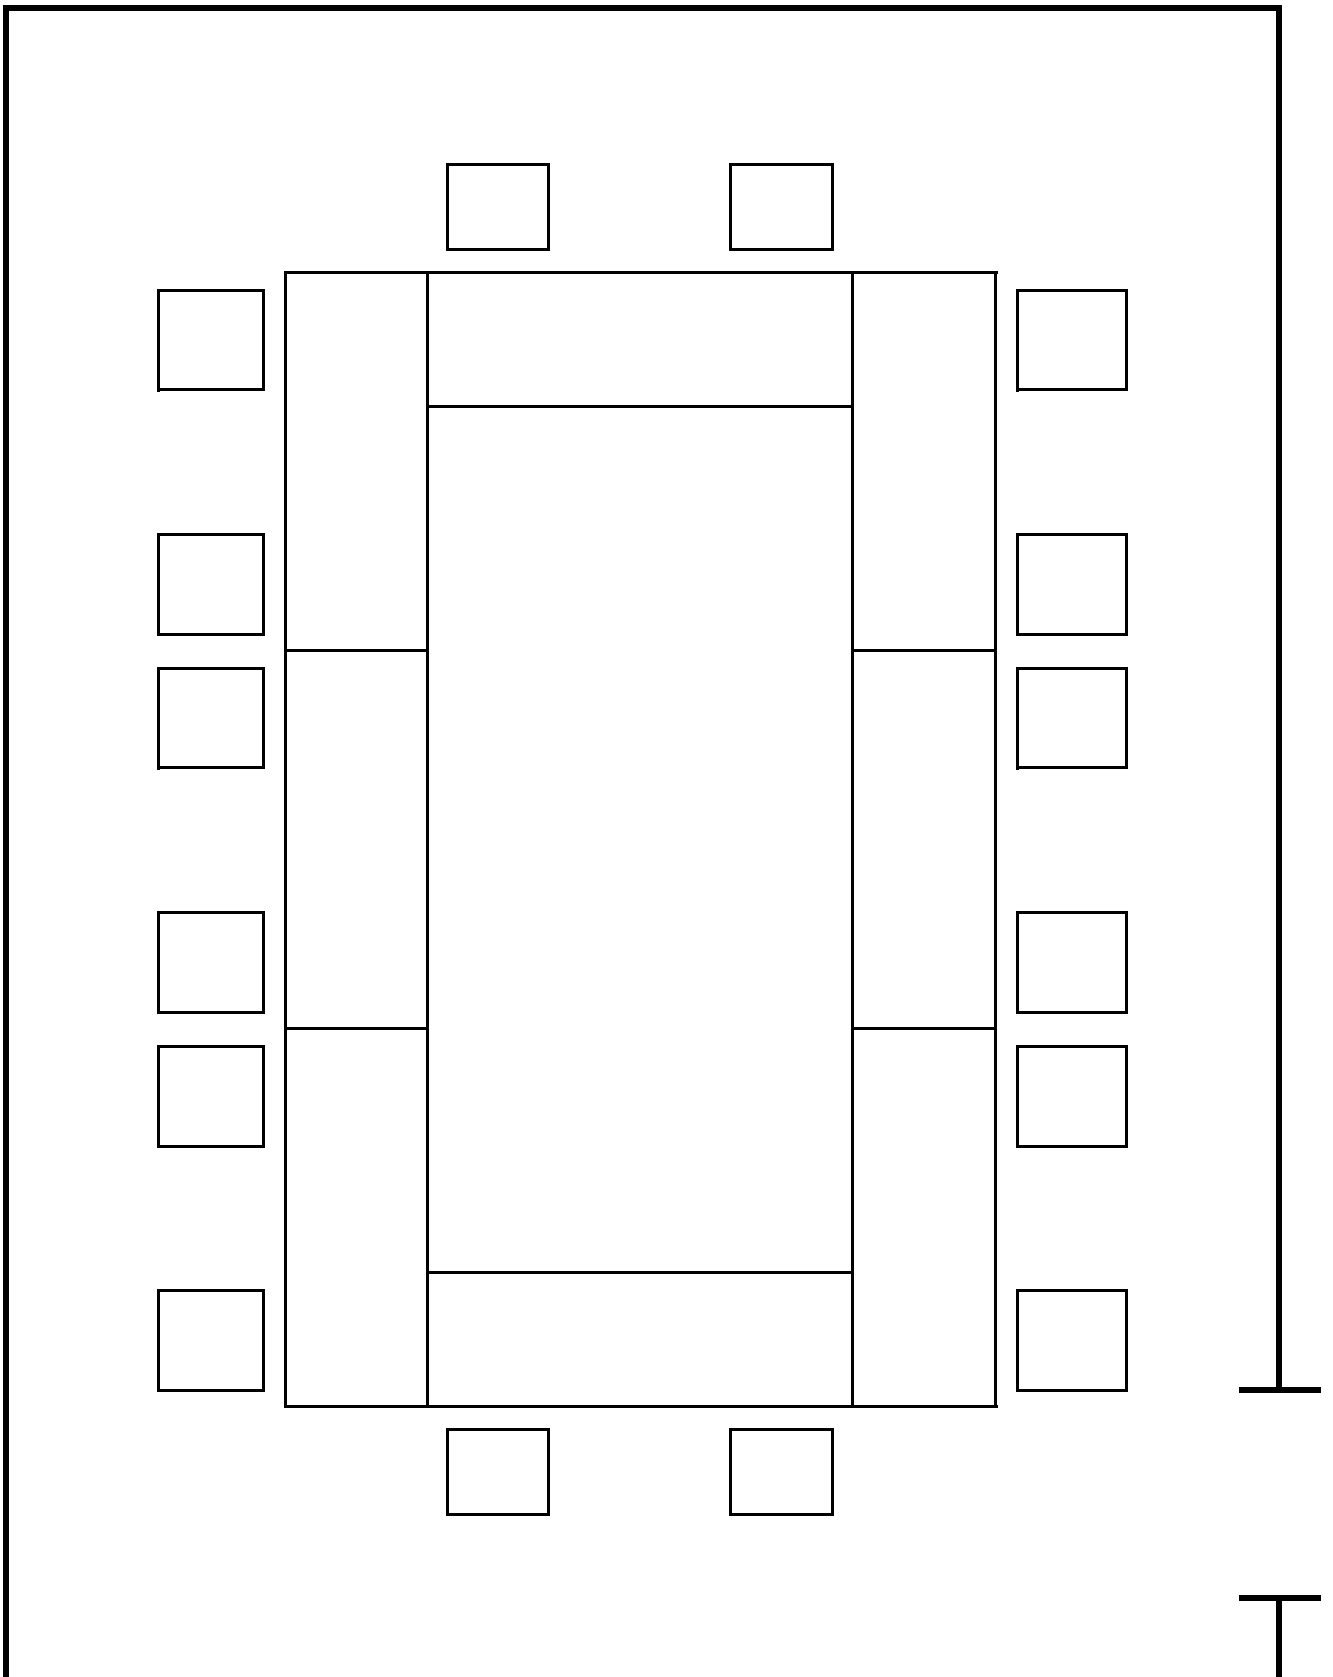

部屋の大き・・・横 6m 25 縦 9m 80
机の大きさ・・・横 1m 80 cm 縦 60 cm
定員・・・16名


2階 201・202会議室 基本形

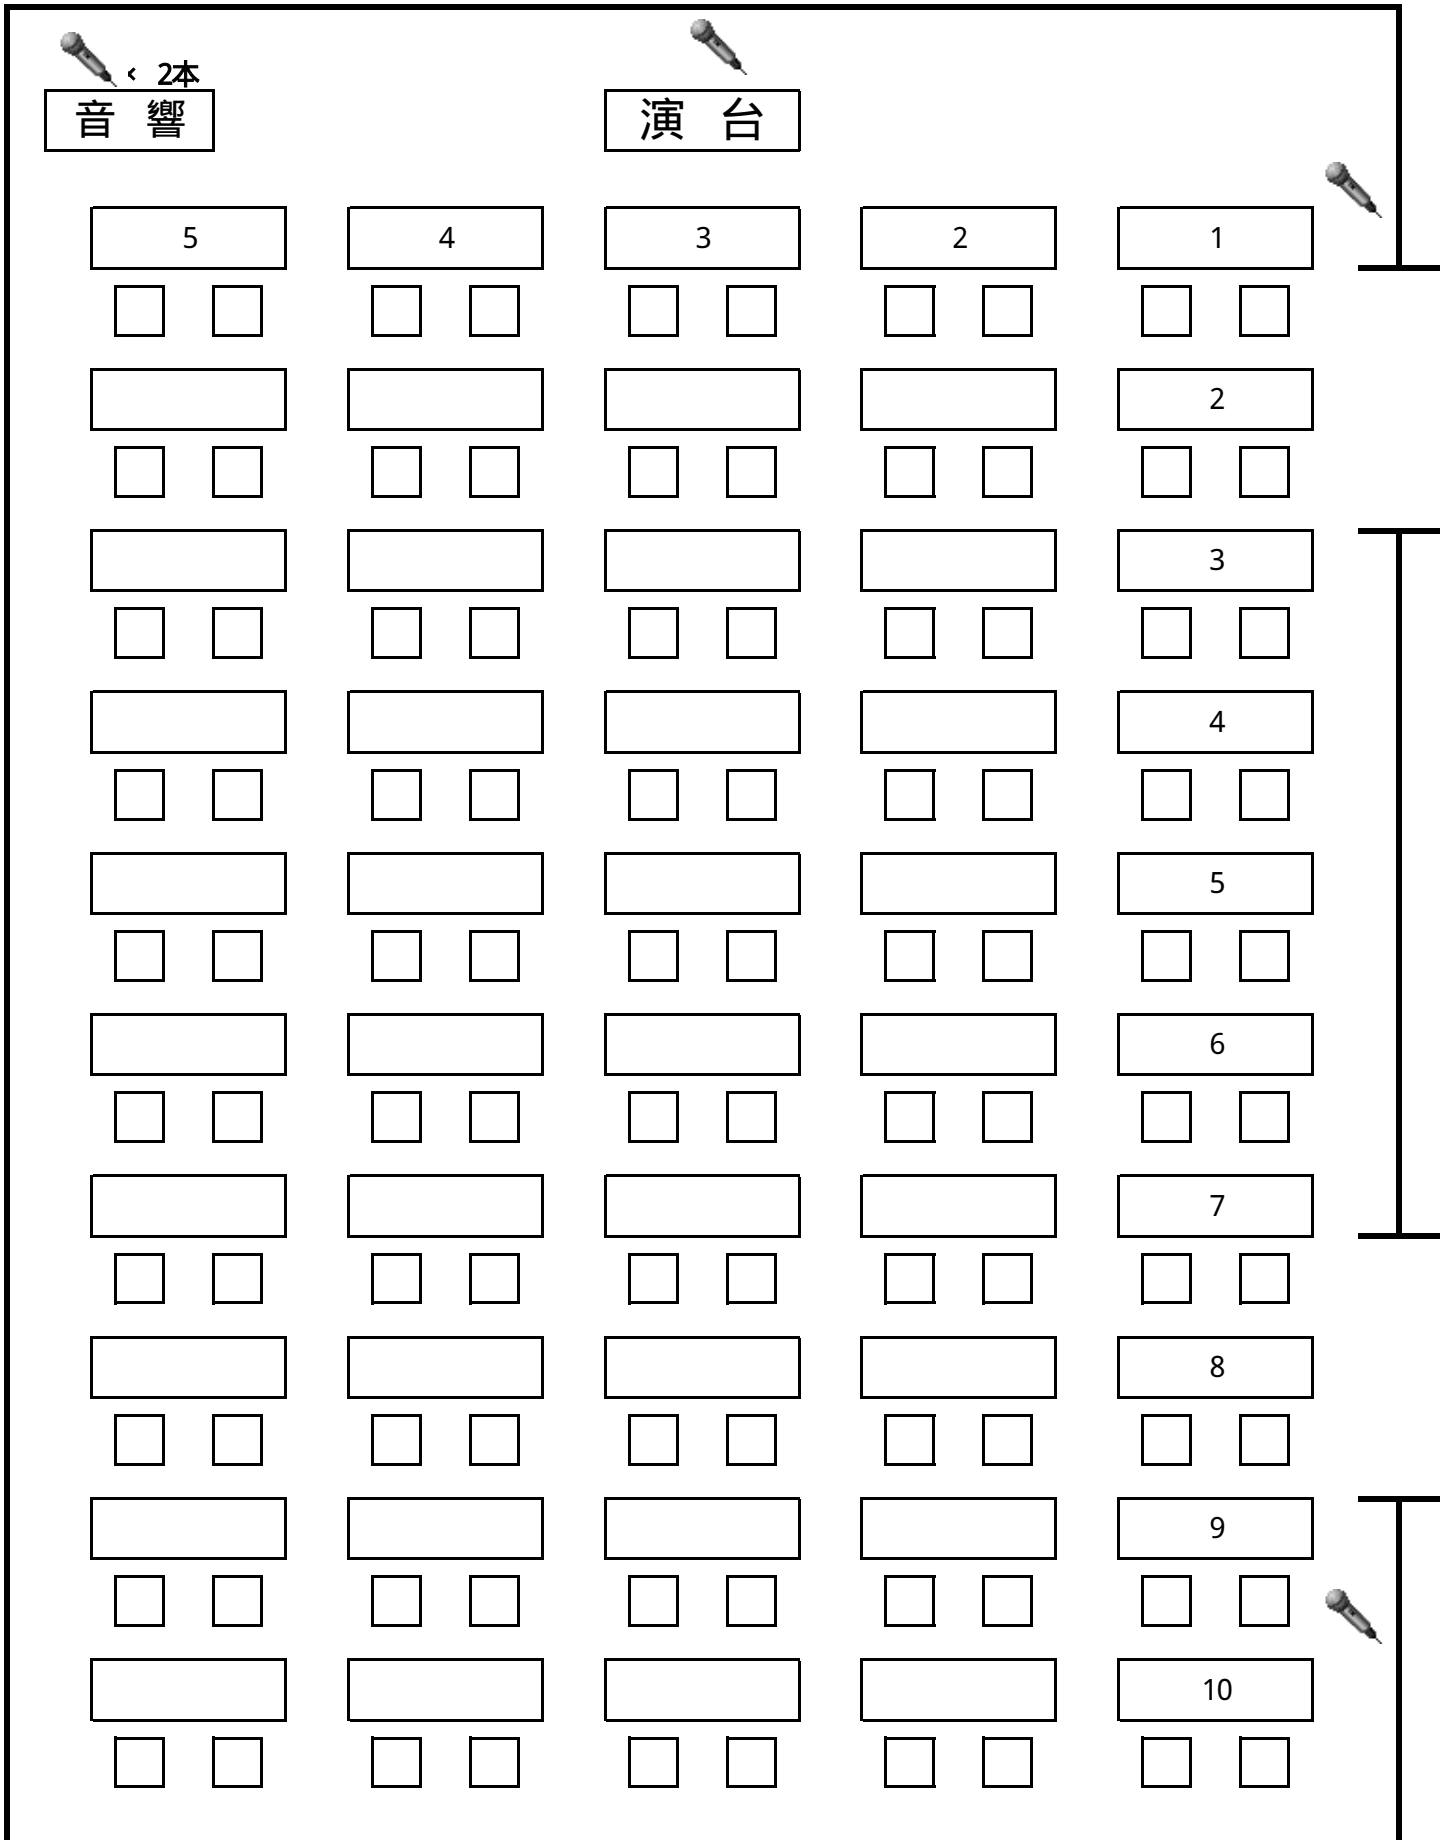

部屋の大きさ・・・縦 19m 50
 机の大きさ・・・横 1m 80cm
 定員(学校形式)・・・100名


横 16m 17
 縦 60cm
 (詰めれば最大12列 120名まで)

2階 203会議室 基本形

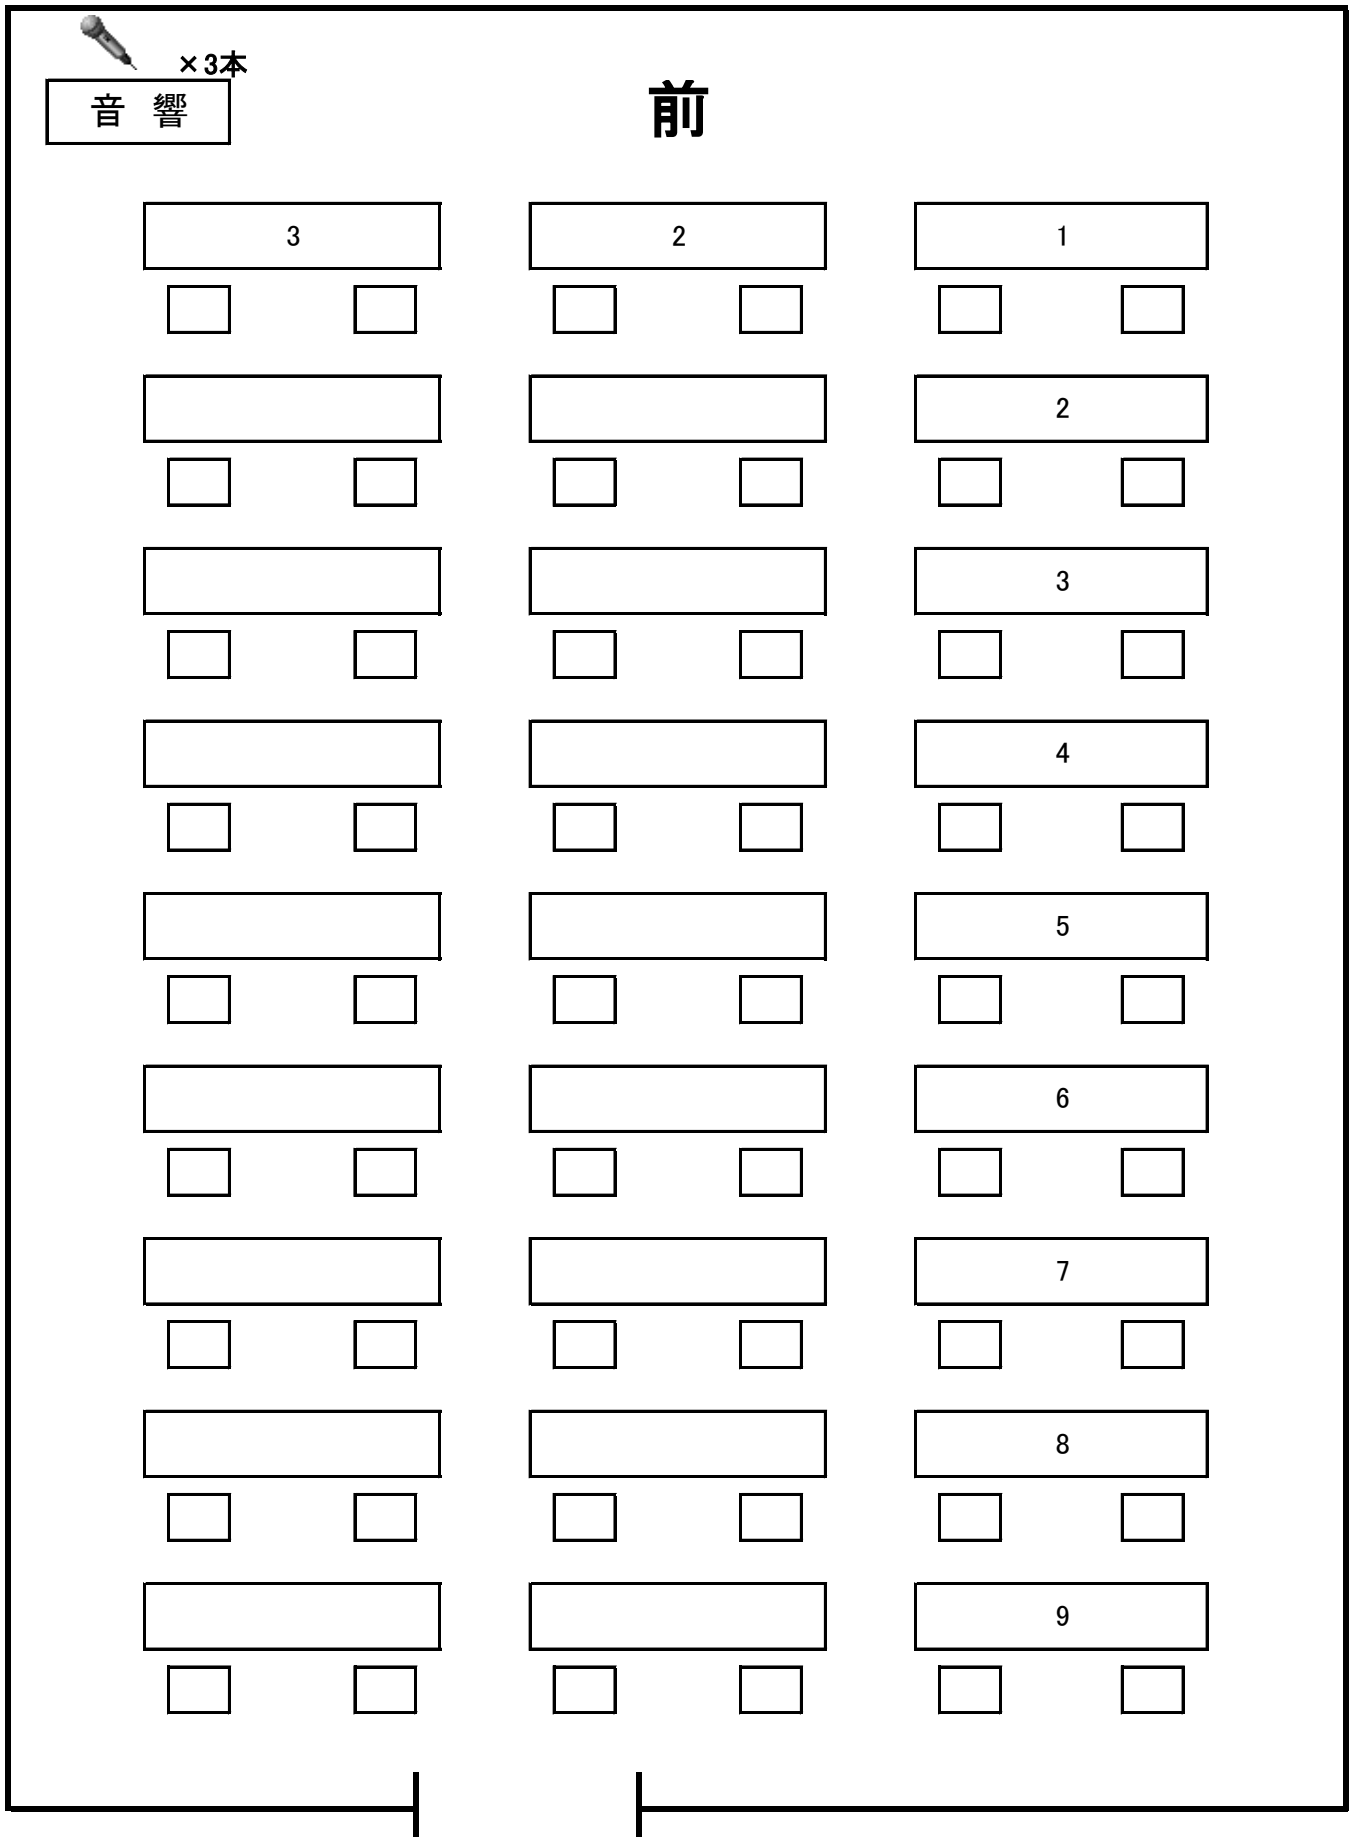


部屋の大きさ・・・縦17m 横10m
机の大きさ・・・横1m80cm 縦60cm
定員(学校形式)・・・54名

2階 大会議室 基本形

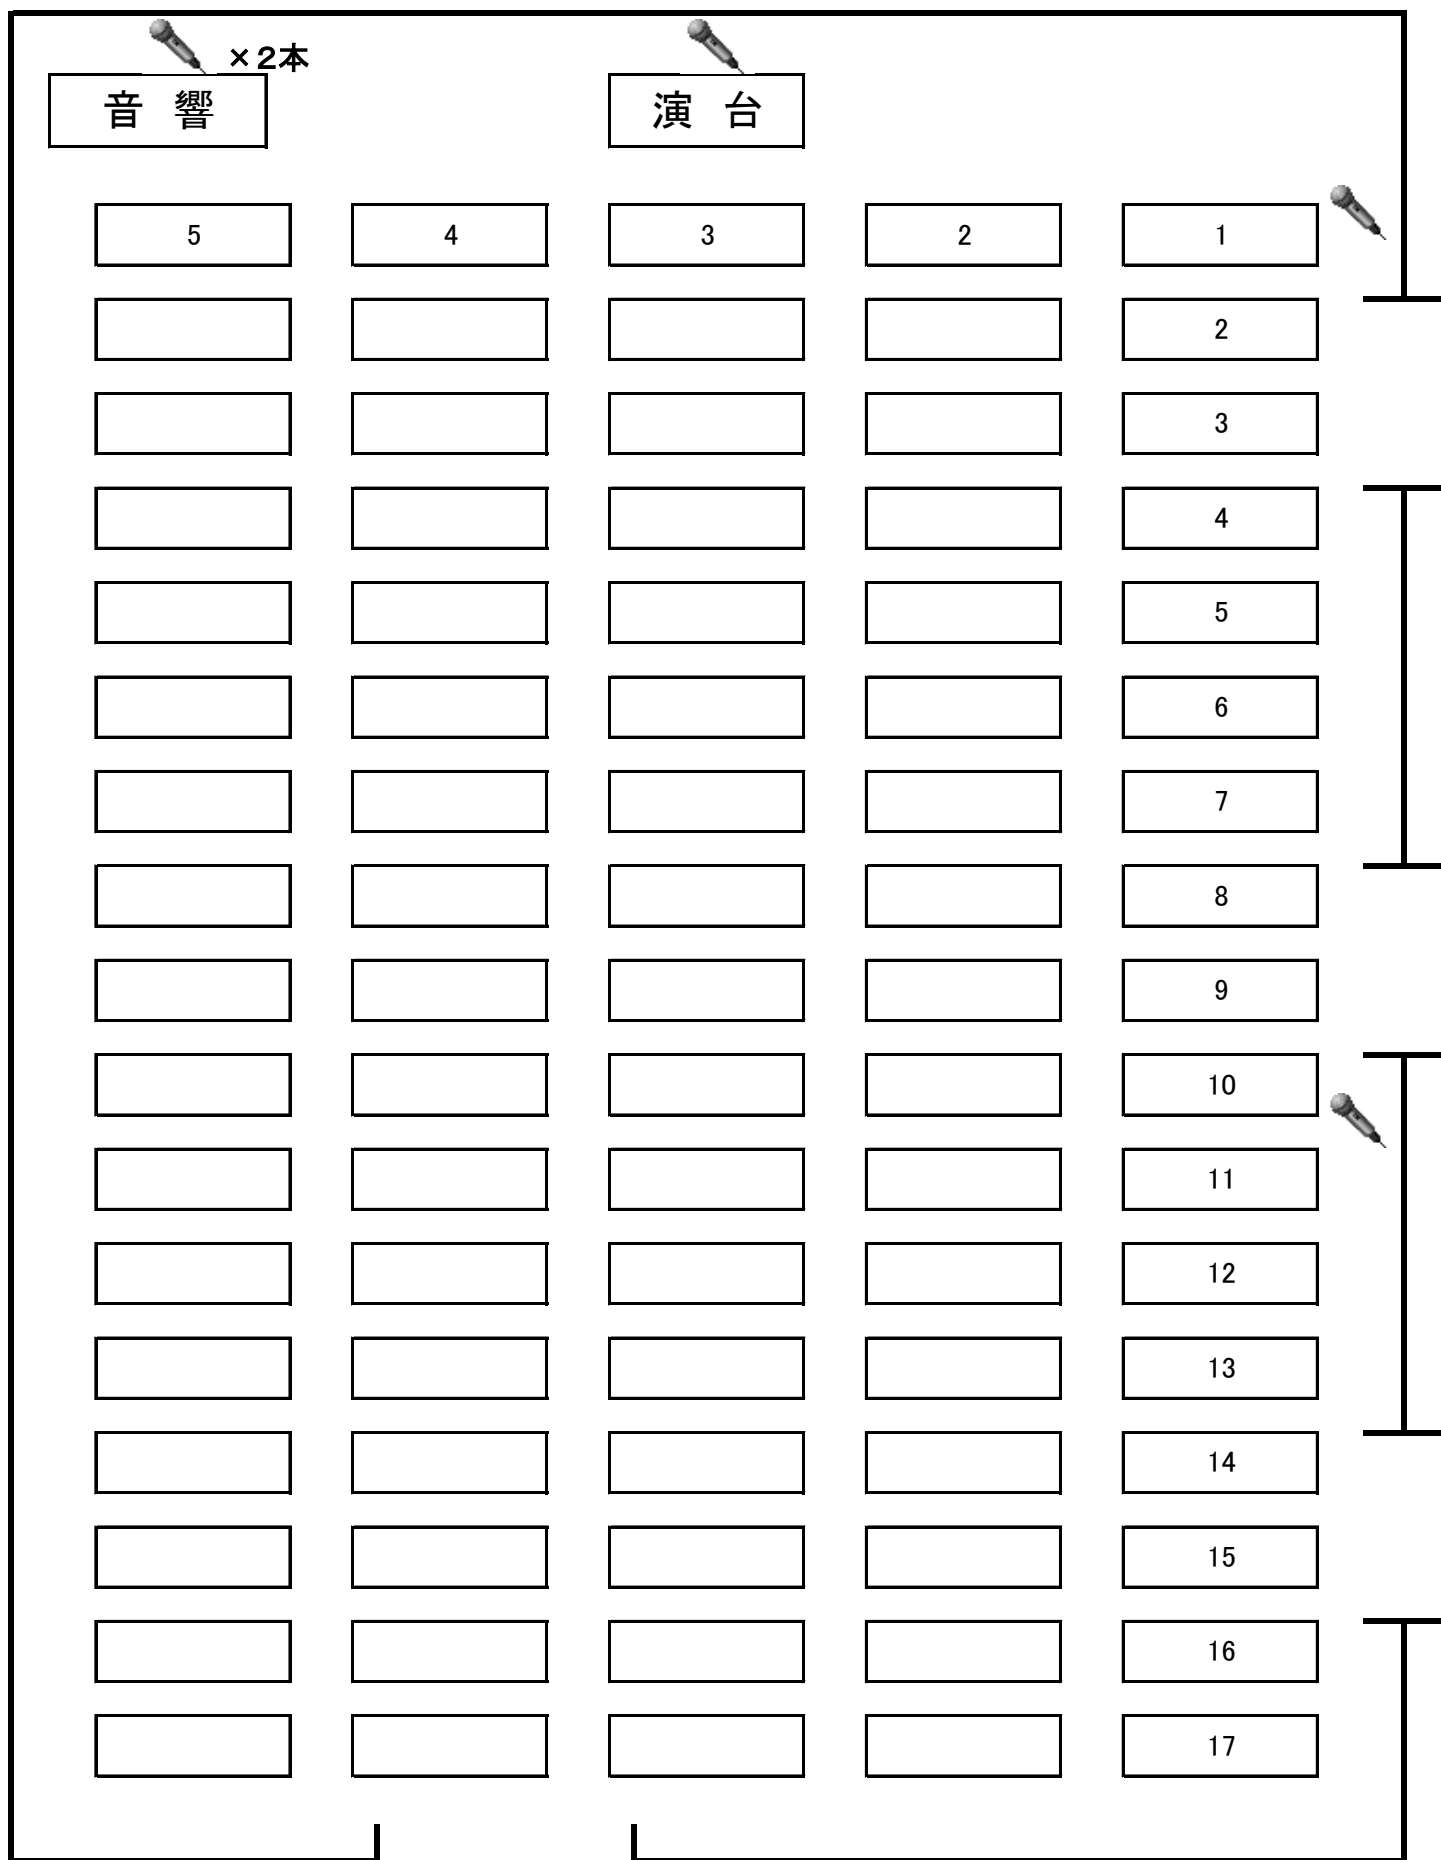


部屋の大きさ・・・横17m 縦30m
定員・・・170名 最大190名(縦19列)

3階 特別会議室 基本形

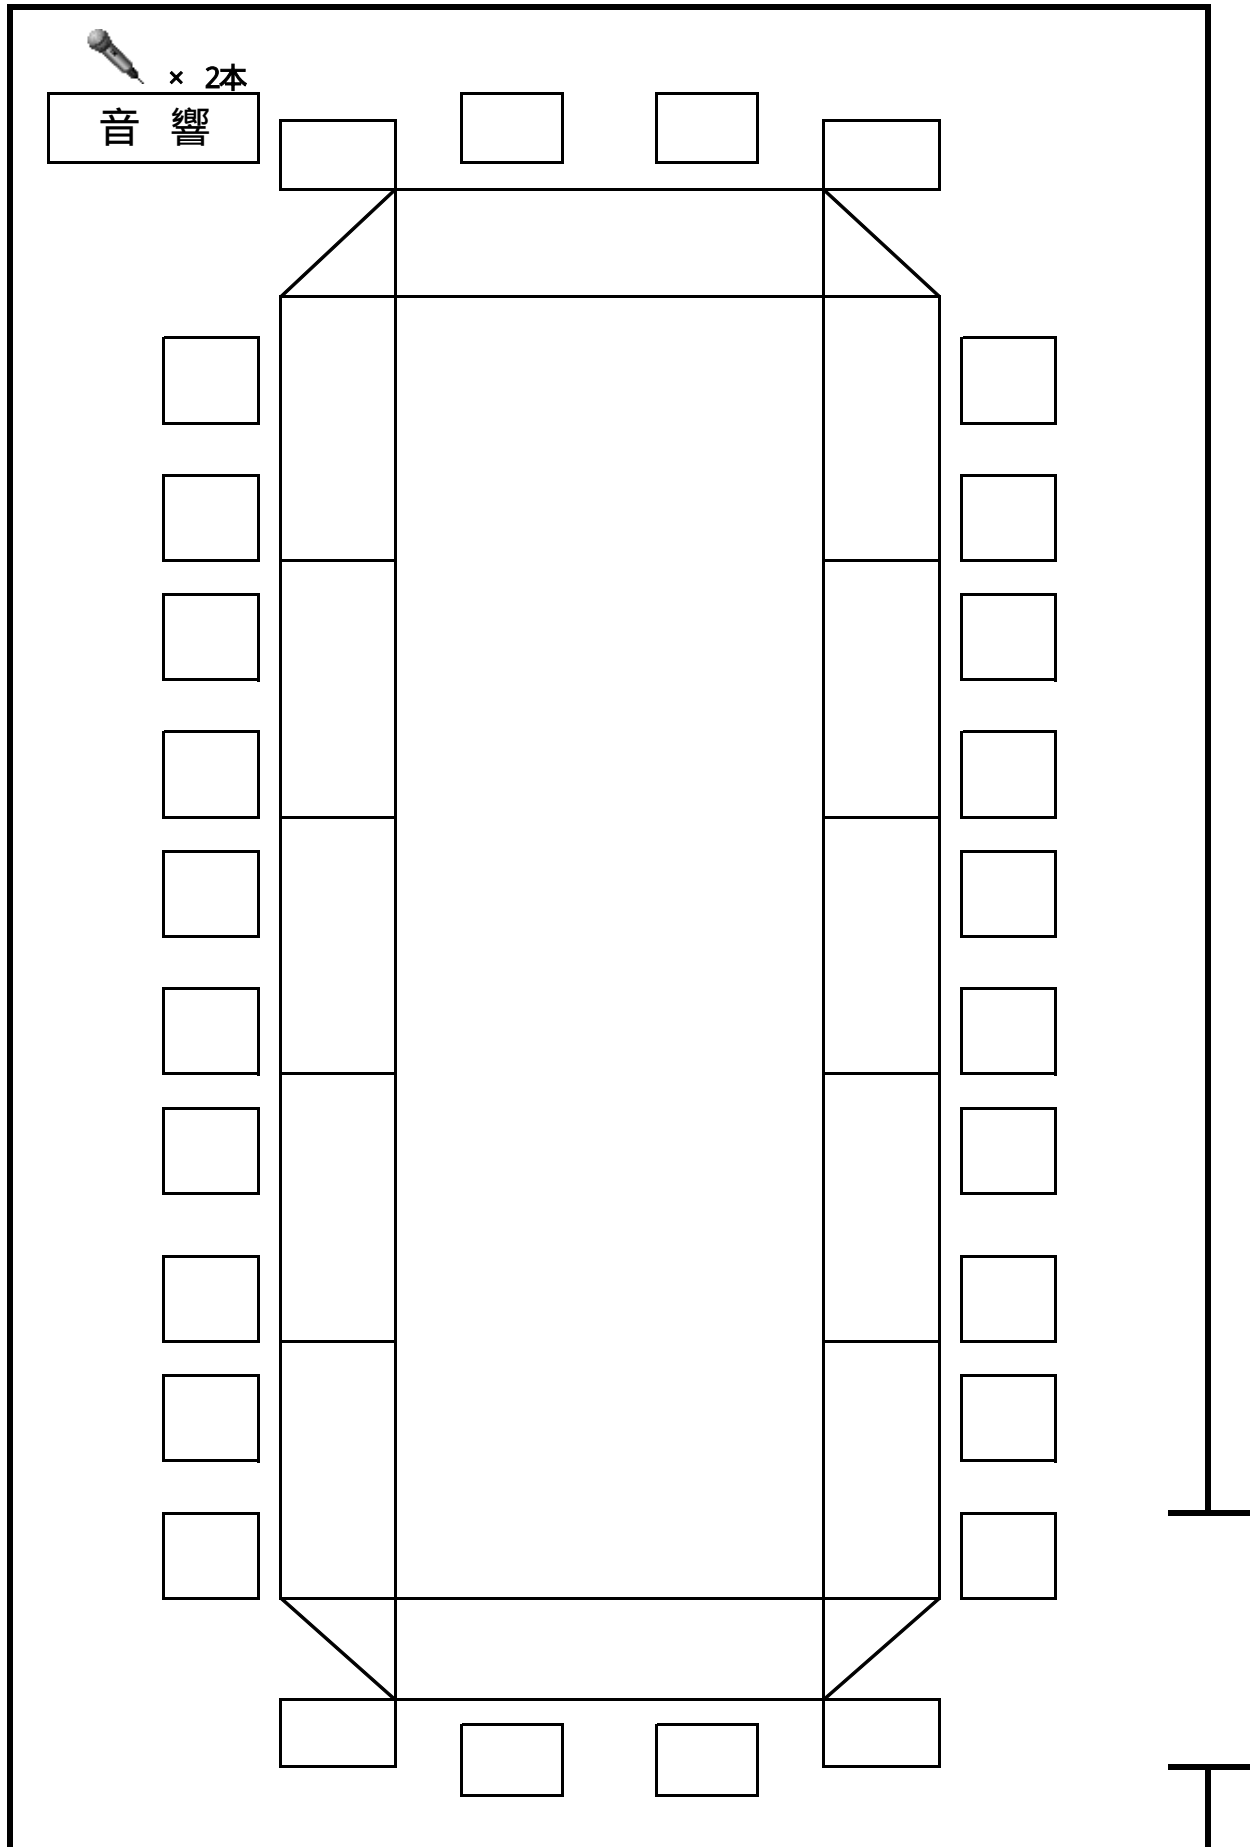


部屋の大き・・・横 15m 25 縦 8m 75
定員・・・28名

5階 特別会議室 基本形

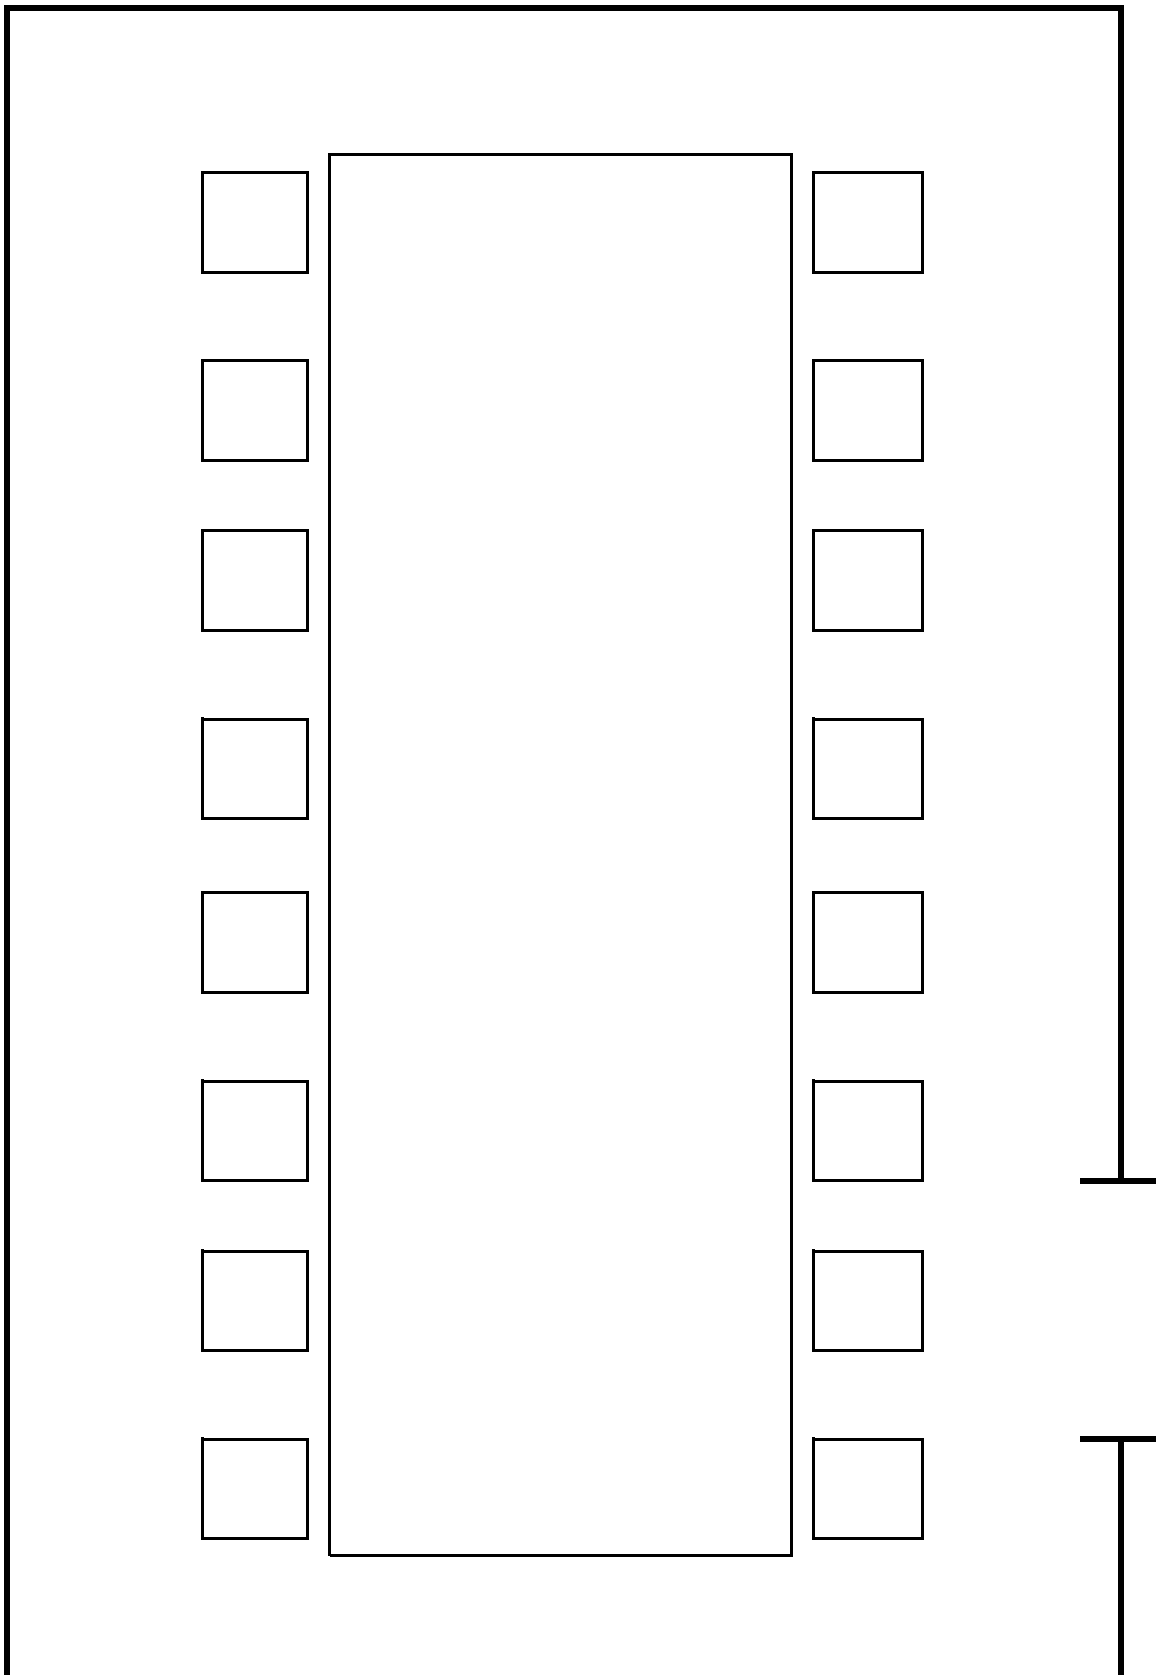

部屋の大き・・・横 10m 90 縦 6m 80
定 員・・・16名

3階 ミーティングルーム

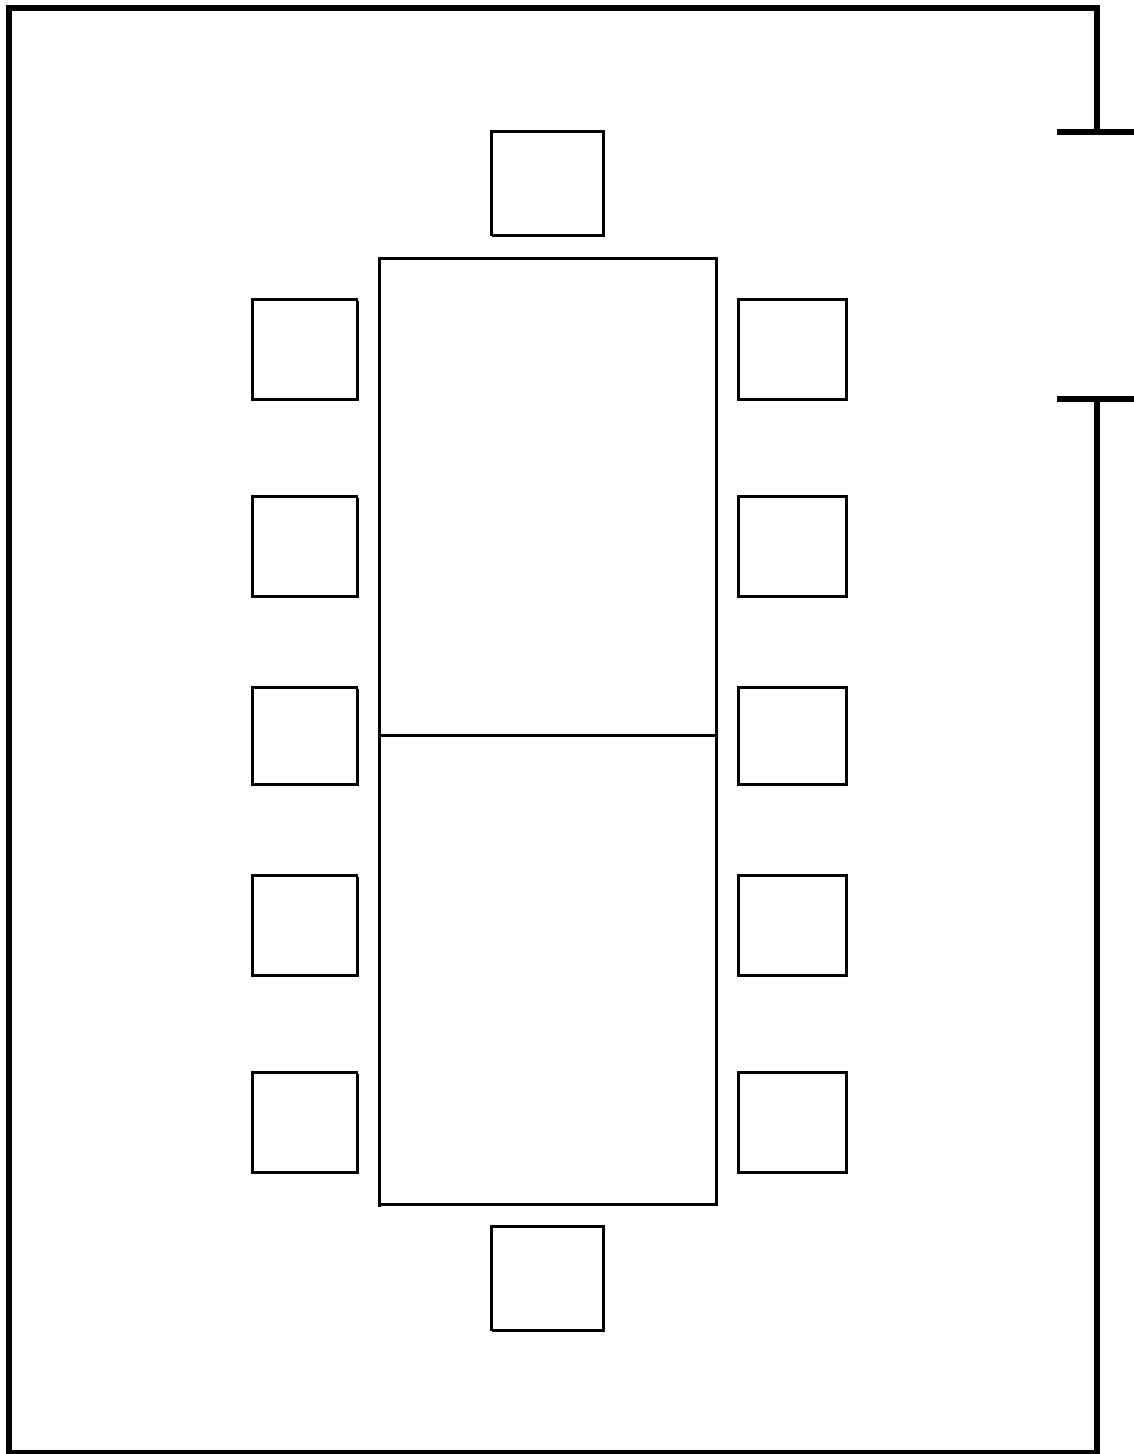

部屋の大きさ・縦 6m 30 横 4m
定員・・・12名